


君津市 北子安 地区 画地原子

97 街区 日付 平成5年4月22日

街区面積 3017.731
合計面積 3017.714
縮尺 1:400

点名	距離	離
30		
10	0.430	

点名	距離	離
58		
31	0.402	

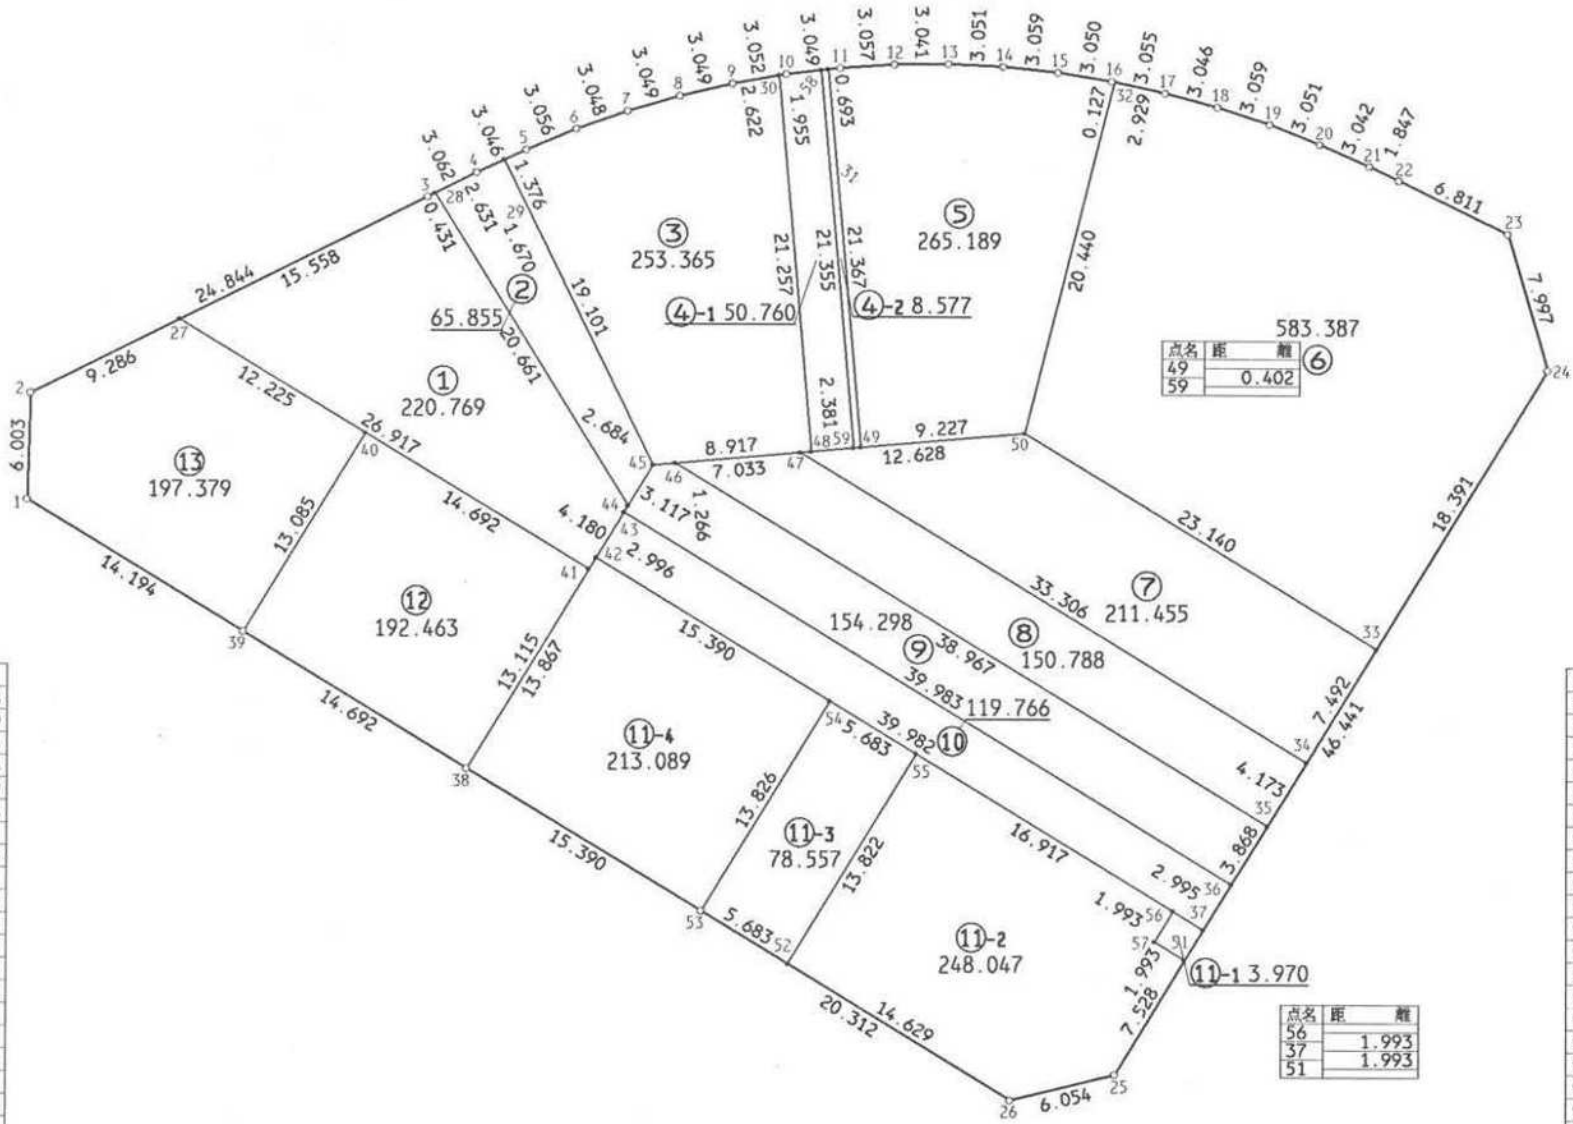

NO.	- X -	- Y -
97#1	1119.125	4495.098
97#2	125.125	495.279
97#3	136.226	517.505
97#4	137.591	520.246
97#5	138.873	523.009
97#6	140.057	525.826
97#7	141.069	528.701
97#8	141.927	531.627
97#9	142.628	534.594
97#10	143.161	537.599
97#11	143.520	540.627
97#12	143.719	543.678
97#13	143.754	546.719
97#14	143.612	549.767
97#15	143.308	552.811
97#16	142.815	555.821
97#17	142.172	558.808
97#18	141.381	561.749
97#19	140.430	564.656
97#20	139.300	567.490
97#21	138.069	570.272
97#22	137.276	571.940
97#23	134.270	578.052
97#24	126.603	580.326
97#25	086.960	556.136
97#26	085.521	550.255
97#27	129.274	503.587
97#28	136.418	517.891
97#29	138.294	521.761
97#30	143.086	537.176

NO.	- X -	- Y -
97#31	1143.438	4539.939
97#32	142.788	555.945
97#33	110.904	570.746
97#34	104.508	566.844
97#35	100.946	564.670
97#36	097.644	562.655
97#37	095.087	561.095
97#38	104.070	519.750
97#39	111.740	507.219
97#40	122.914	514.027
97#41	115.270	526.574
97#42	115.912	526.965
97#43	118.470	528.524
97#44	118.840	528.749
97#45	121.132	530.146
97#46	121.243	531.407
97#47	121.856	538.413
97#48	121.910	539.029
97#49	122.152	541.801
97#50	122.957	550.993
97#51	093.386	560.057
97#52	093.132	537.762
97#53	096.089	532.909
97#54	107.896	540.102
97#55	104.936	544.953
97#56	096.125	559.394
97#57	094.424	558.356
97#58	143.391	539.540
97#59	122.117	541.401

現地とは必ずしも一致しないことがあります。
あくまで参考図としてご利用ください。
資料（写し）によって発生した
直接または間接の損失、損害等については
市では一切の責任を負いません。