


76 街区 日付 平成5年4月22日

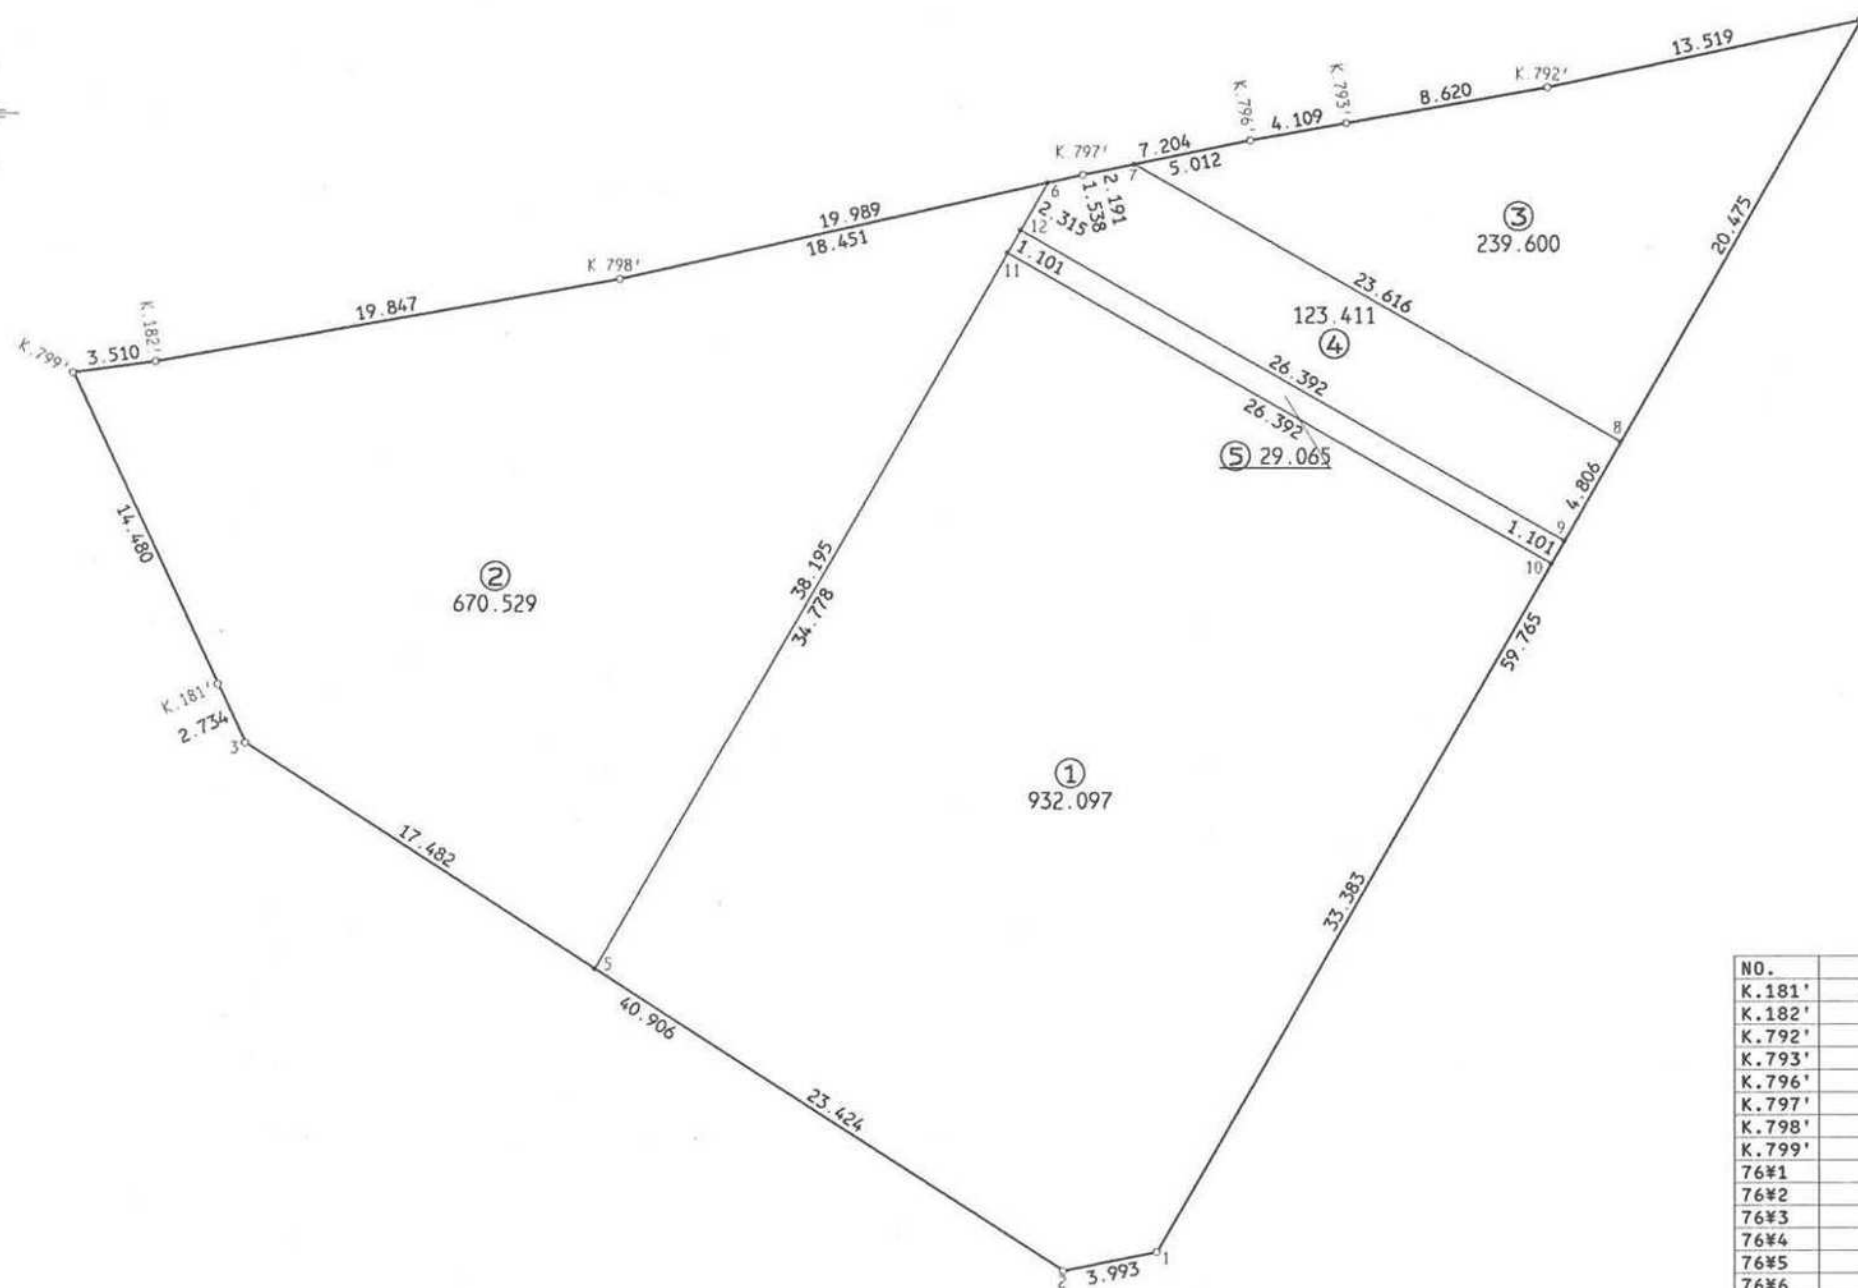

NO.	- X -	- Y -
K.181'	1197.122	4088.808
K.182'	210.706	086.084
K.792'	222.458	144.672
K.793'	220.941	136.187
K.796'	220.210	132.144
K.797'	218.740	125.092
K.798'	214.293	105.604
K.799'	210.208	082.610
76#1	173.359	128.314
76#2	172.556	124.403
76#3	194.651	089.978
76#4	225.292	157.891
76#5	185.208	104.690
76#6	218.397	123.593
76#7	219.188	127.237
76#8	207.500	147.758
76#9	203.324	145.380
76#10	202.367	144.835
76#11	215.428	121.902
76#12	216.385	122.447

現地とは必ずしも一致しないことがあります。
あくまで参考図としてご利用ください。
資料（写し）によって発生した
直接または間接の損失、損害等については
市では一切の責任を負いません。