
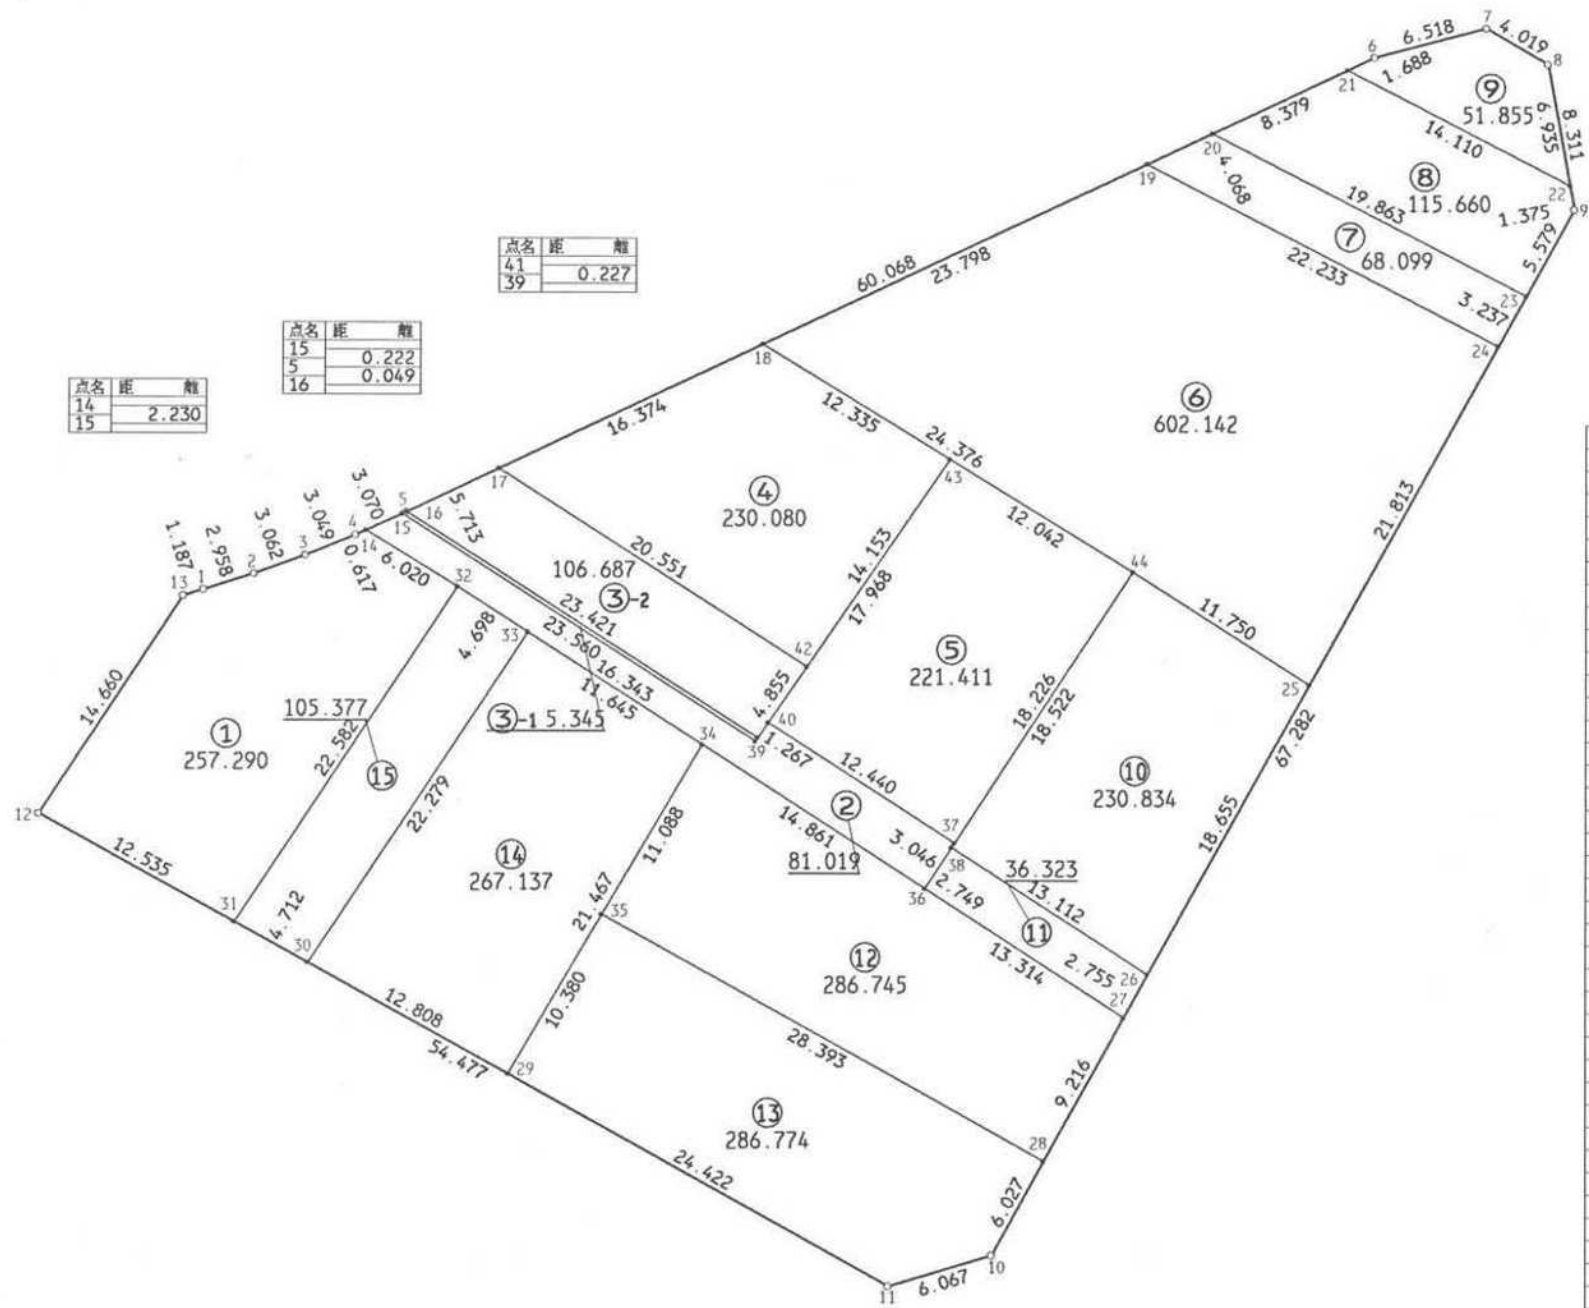


君津市 北子安 地区 画地原子

74 街区 日付 平成5年4月22日

街区面積 2952.775
合計面積 2952.778
縮尺 1:400

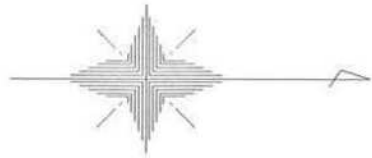

NO.	- X -	- Y -
74#1	1151.042	4224.727
74#2	153.861	223.832
74#3	156.741	222.791
74#4	159.566	221.645
74#5	162.361	220.376
74#6	216.625	194.615
74#7	222.928	192.955
74#8	226.394	194.989
74#9	227.885	203.165
74#10	195.273	262.015
74#11	189.463	263.763
74#12	141.838	237.314
74#13	149.907	225.074
74#14	160.128	221.390
74#15	162.159	220.468
74#16	162.405	220.355
74#17	167.566	217.905
74#18	182.358	210.883
74#19	203.856	200.677
74#20	207.531	198.933
74#21	215.100	195.339
74#22	227.638	201.812
74#23	225.181	208.045
74#24	223.612	210.876
74#25	213.039	229.955
74#26	203.997	246.272
74#27	202.662	248.682
74#28	198.194	256.743
74#29	168.112	251.906
74#30	156.915	245.688
74#31	152.796	243.400
74#32	165.246	224.560
74#33	169.198	227.101
74#34	178.992	233.400
74#35	173.372	242.958
74#36	191.471	241.470
74#37	193.138	238.921
74#38	192.976	239.169
74#39	181.975	233.211
74#40	182.692	232.166
74#41	182.104	233.024
74#42	184.851	229.021
74#43	192.860	217.352
74#44	203.113	223.667

現地とは必ずしも一致しないことがあります。
あくまで参考図としてご利用ください。
資料（写し）によって発生した
直接または間接の損失、損害等については
市では一切の責任を負いません。