
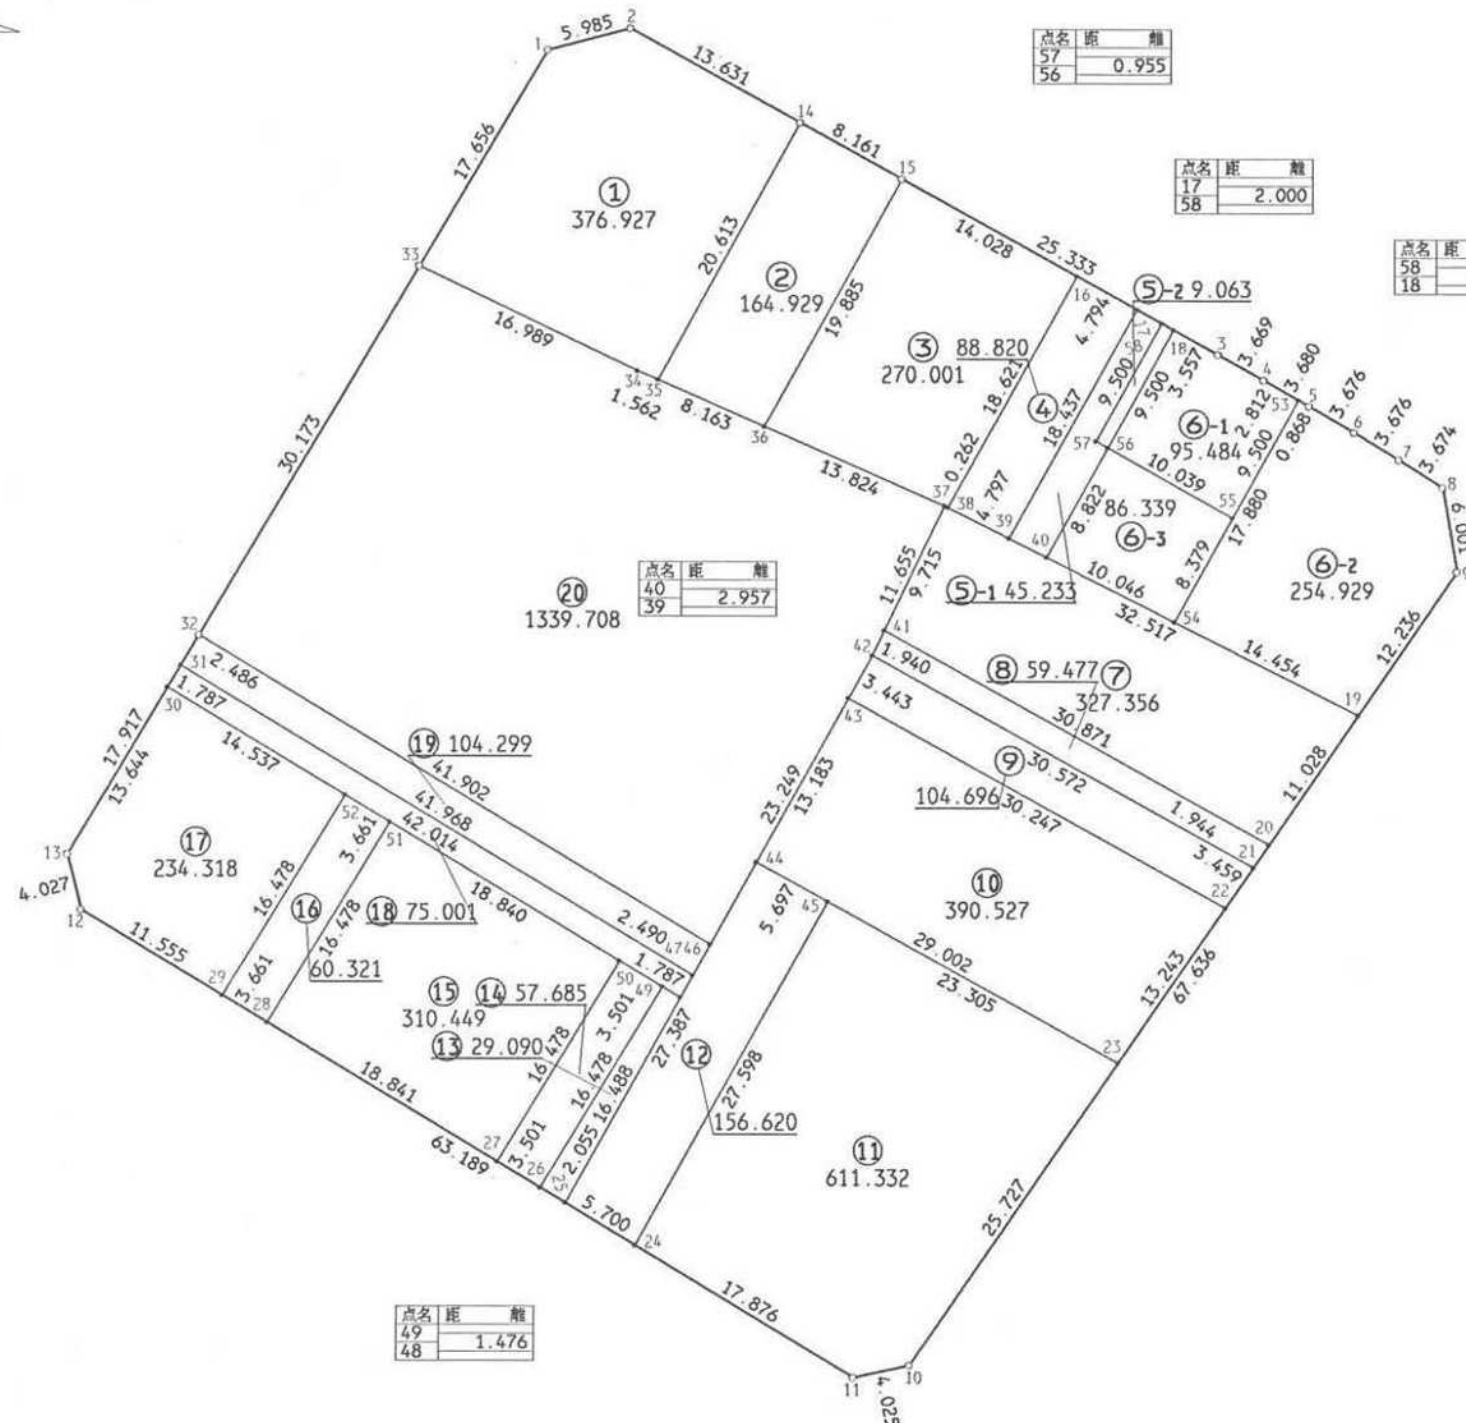


君津市 北子安 地区 画地原子

71 街区 日付 平成5年4月22日

街区面積 5252.602
合計面積 5252.604
縮尺 1:500

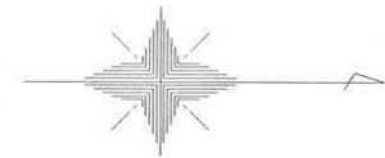

NO.	- X -	- Y -
71¥1	1162.761	4265.076
71¥2	168.552	263.563
71¥3	209.767	286.411
71¥4	212.964	288.211
71¥5	216.163	290.030
71¥6	219.339	291.881
71¥7	222.475	293.798
71¥8	225.584	295.755
71¥9	226.580	301.673
71¥10	188.237	357.391
71¥11	184.303	358.240
71¥12	130.230	325.545
71¥13	129.249	321.639
71¥14	180.466	270.185
71¥15	187.611	274.128
71¥16	199.880	280.930
71¥17	204.073	283.254
71¥18	206.656	284.686
71¥19	219.644	311.753
71¥20	213.392	320.837
71¥21	212.290	322.439
71¥22	210.329	325.288
71¥23	202.821	336.197
71¥24	169.006	348.990
71¥25	164.128	346.041
71¥26	162.369	344.978
71¥27	159.373	343.167
71¥28	143.250	333.419
71¥29	140.118	331.524
71¥30	136.204	309.901
71¥31	137.115	308.364
71¥32	138.382	306.225
71¥33	153.748	280.258
71¥34	169.067	287.604
71¥35	170.499	288.228
71¥36	177.969	291.519
71¥37	190.617	297.098
71¥38	190.851	297.216
71¥39	195.133	299.378
71¥40	197.773	300.711
71¥41	186.402	305.851
71¥42	185.561	307.599
71¥43	183.884	310.606
71¥44	177.464	322.120
71¥45	182.445	324.885
71¥46	174.240	327.905
71¥47	173.028	330.080
71¥48	172.157	331.640
71¥49	170.894	330.877
71¥50	167.898	329.066
71¥51	151.776	319.318
71¥52	148.644	317.423
71¥53	215.409	289.601
71¥54	206.741	305.239
71¥55	210.803	297.910
71¥56	202.050	292.995
71¥57	201.215	292.532
71¥58	205.822	284.224

現地とは必ずしも一致しないことがあります。
あくまで参考図としてご利用ください。
資料（写し）によって発生した
直接または間接の損失、損害等については
市では一切の責任を負いません。