


君津市 北子安 地区 画地原子

65 街区 日付 平成5年4月22日

街区面積 2981.739
合計面積 2981.744
縮尺 1:400

NO.	- X -	- Y -
K.776-1	1290.073	4361.482
K.777	289.430	357.946
K.920	259.619	403.032
K.921	248.885	397.929
K.922	240.593	390.539
65#1	235.997	385.422
65#2	234.311	378.495
65#3	267.205	331.957
65#4	273.207	332.228
65#5	274.711	334.750
65#6	276.301	337.384
65#7	277.898	340.000
65#8	279.523	342.609
65#9	281.147	345.210
65#10	282.806	347.813
65#11	284.477	350.399
65#12	286.174	352.962
65#13	287.894	355.517
65#14	289.616	358.059
65#15	291.390	360.592
65#16	293.148	363.105
65#17	294.952	365.622
65#18	296.476	367.766
65#19	297.302	373.732
65#20	282.112	411.755
65#21	235.211	377.221
65#22	244.307	364.353
65#23	255.112	349.066
65#24	256.146	347.603
65#25	258.670	344.031
65#26	287.550	355.005
65#27	296.175	376.552
65#28	292.398	386.062
65#29	288.401	396.011
65#30	259.947	403.159
65#31	240.232	390.137
65#32	243.924	386.768
65#33	268.583	388.094
65#34	271.268	383.410
65#35	273.968	378.699
65#36	279.107	369.734
65#37	280.620	367.095
65#38	281.514	365.535
65#39	283.700	361.722
65#40	289.546	357.955
65#41	292.336	361.944
65#42	265.797	392.953
65#43	237.986	373.295
65#44	264.207	395.727
65#45	236.149	375.894
65#46	263.950	396.177
65#47	235.851	376.315

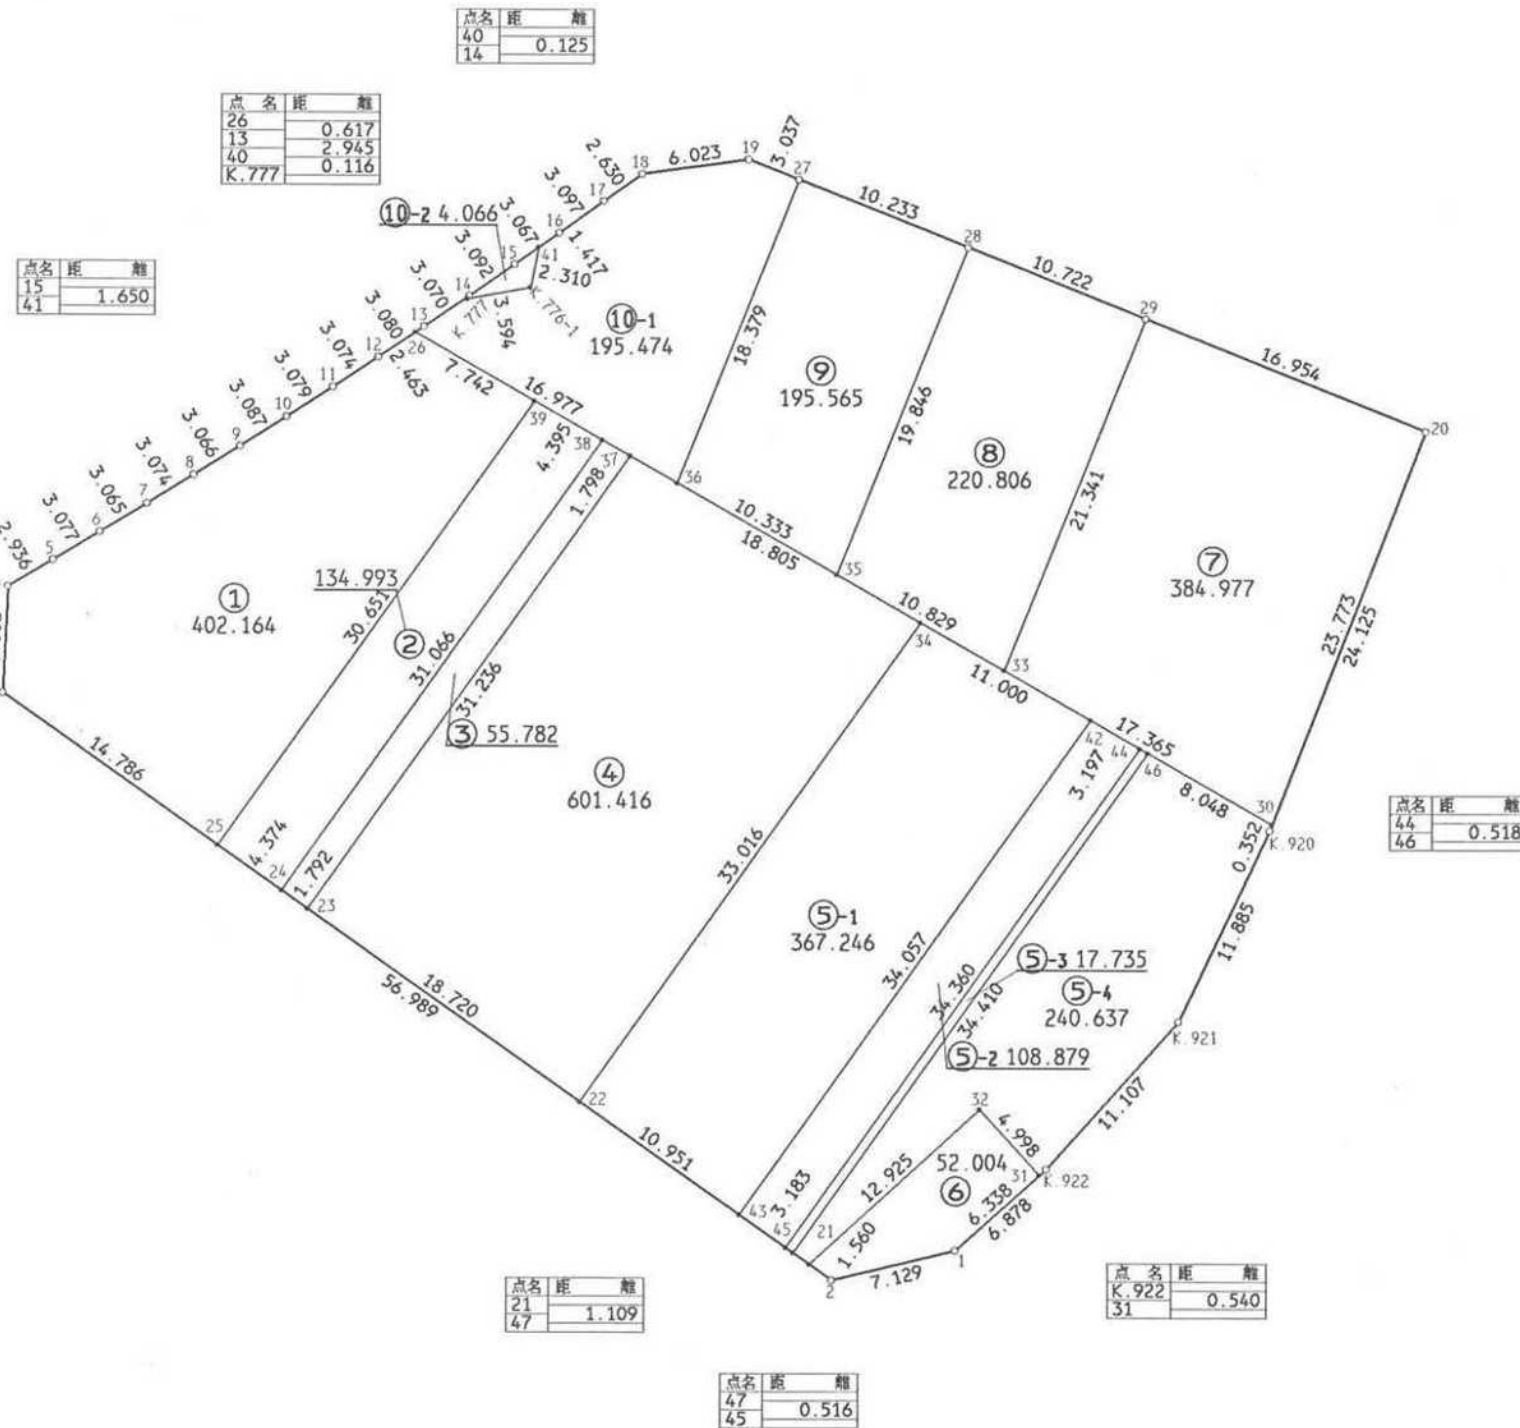

現地とは必ずしも一致しないことがあります。
あくまで参考図としてご利用ください。
資料（写し）によって発生した
直接または間接の損失、損害等については
市では一切の責任を負いません。