


君津市 北子安 地区 画地原子

59 街区 日付 平成5年4月22日

街区面積 4571.258
合計面積 4571.267
縮尺 1:500



NO.	- X -	- Y -	NO.	- X -	- Y -
59#22	1295.169	4509.958	59#43	1316.232	4431.292
59#23	295.101	509.341	59#44	330.665	440.961
59#24	293.345	497.389	59#45	333.532	442.447
59#25	293.005	490.156	59#46	329.985	442.362
59#26	296.458	476.497	59#47	328.024	453.803
59#27	299.394	464.104	59#48	323.506	455.719
59#28	305.906	451.011	59#49	326.331	457.293
59#29	353.771	450.948	59#50	329.871	459.267
59#30	352.890	452.487	59#51	326.805	465.585
59#31	346.300	463.988	59#52	320.424	462.243
59#32	344.373	467.351	59#53	314.647	474.148
59#33	341.097	473.069	59#54	305.502	509.948
59#34	335.863	482.206	59#55	310.950	509.943
59#35	334.406	488.143	59#56	313.060	483.238
59#36	330.876	509.925	59#57	310.634	504.444
59#37	312.912	531.493	59#58	294.384	504.459
59#38	307.605	533.040	59#59	309.078	444.953
59#39	295.766	479.236	59#60	325.187	452.254
59#40	298.470	468.005	59#61	303.541	455.766
59#41	304.474	453.891	59#62	298.736	466.883
59#42	314.641	434.329	59#63	315.456	472.481

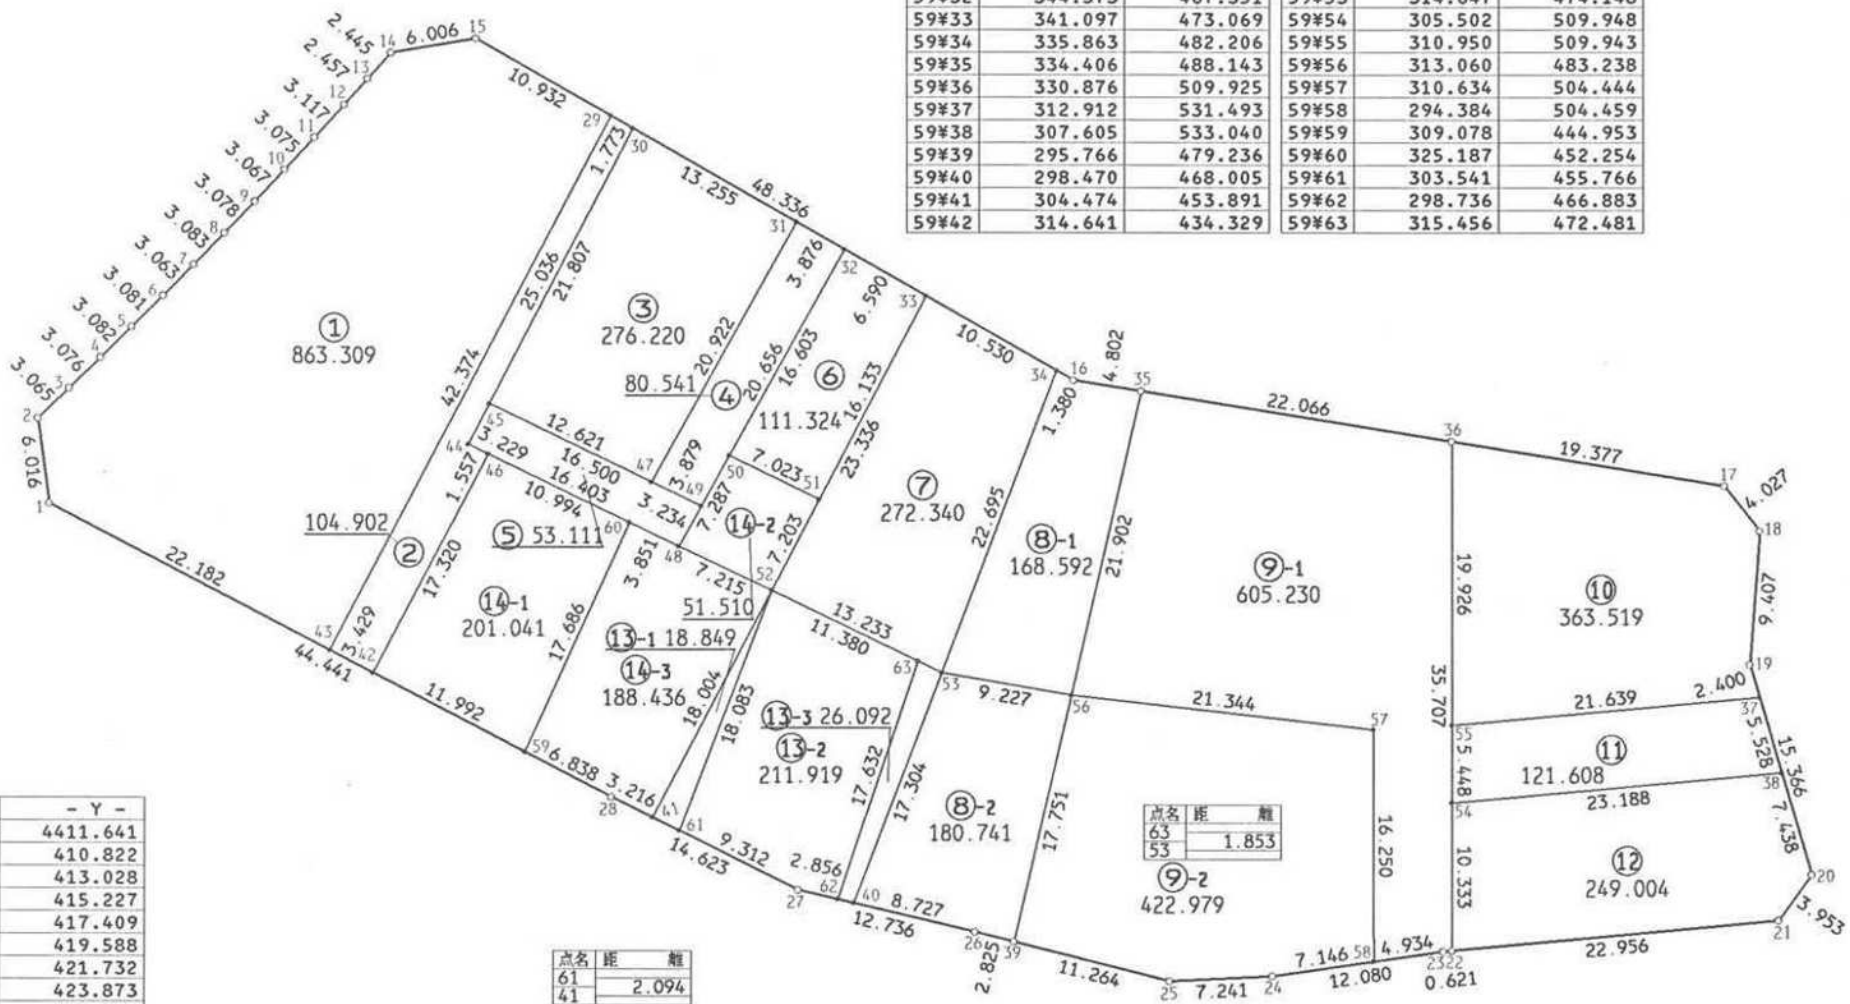

NO.	- X -	- Y -
59#1	1326.522	4411.641
59#2	332.482	410.822
59#3	334.610	413.028
59#4	336.761	415.227
59#5	338.937	417.409
59#6	341.115	419.588
59#7	343.303	421.732
59#8	345.522	423.873
59#9	347.752	425.995
59#10	349.994	428.088
59#11	352.250	430.178
59#12	354.550	432.282
59#13	356.386	433.915
59#14	358.214	435.539
59#15	359.206	441.463
59#16	335.176	483.403
59#17	327.758	529.049
59#18	324.595	531.541
59#19	315.216	530.821
59#20	300.464	535.122
59#21	297.251	532.819

点名	距離
61	2.094
41	

点名	距離
40	1.153
62	

現地とは必ずしも一致しないことがあります。
あくまで参考図としてご利用ください。
資料（写し）によって発生した
直接または間接の損失、損害等については
市では一切の責任を負いません。