


君津市 北子安 地区 画地原子

58 街区 日付 平成5年4月22日

街区面積 3677.381
合計面積 3677.371
縮尺 1:400

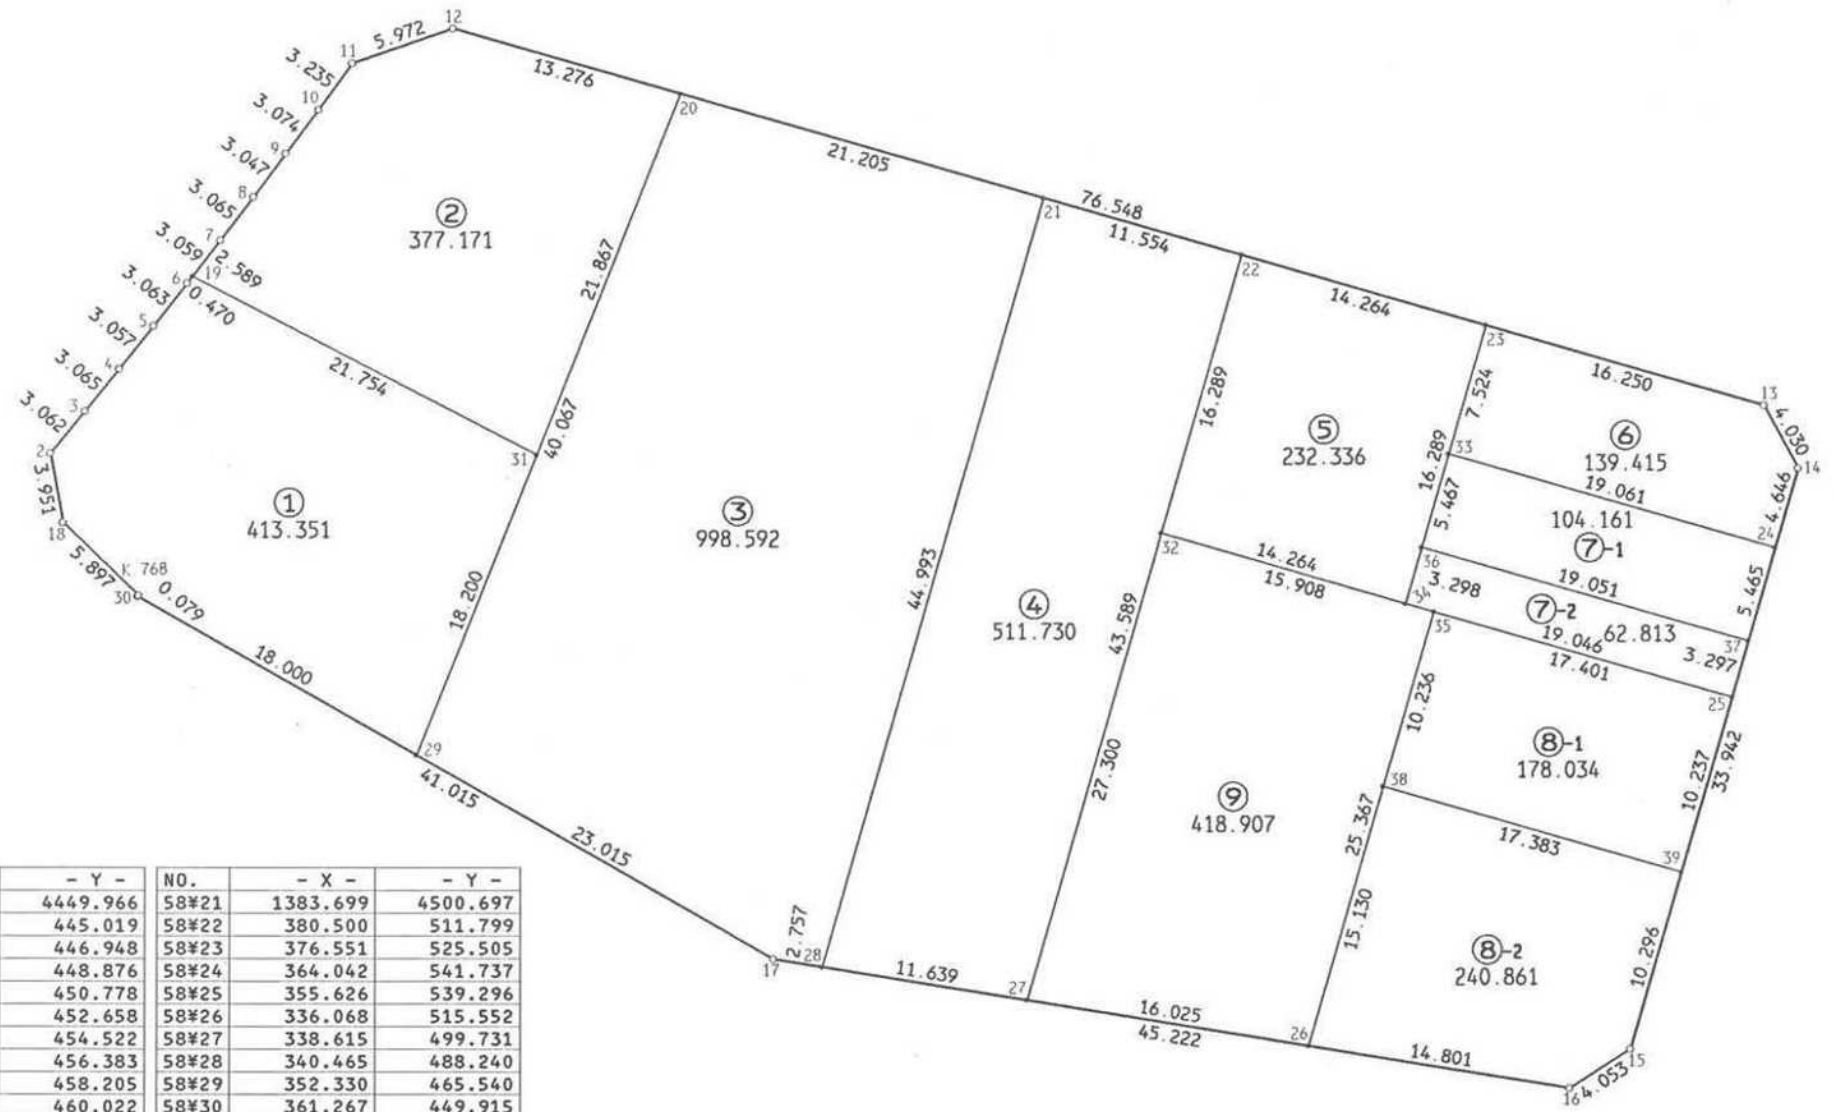

NO.	- X -	- Y -	NO.	- X -	- Y -
K.768	1361.327	4449.966	58#21	1383.699	4500.697
58#2	369.318	445.019	58#22	380.500	511.799
58#3	371.696	446.948	58#23	376.551	525.505
58#4	374.079	448.876	58#24	364.042	541.737
58#5	376.472	450.778	58#25	355.626	539.296
58#6	378.890	452.658	58#26	336.068	515.552
58#7	381.315	454.522	58#27	338.615	499.731
58#8	383.750	456.383	58#28	340.465	488.240
58#9	386.192	458.205	58#29	352.330	465.540
58#10	388.672	460.022	58#30	361.267	449.915
58#11	391.291	461.921	58#31	369.246	472.254
58#12	393.246	467.564	58#32	364.848	507.289
58#13	372.052	541.120	58#33	369.321	523.422
58#14	368.504	543.031	58#34	360.899	520.995
58#15	335.905	533.576	58#35	360.443	522.575
58#16	333.716	530.165	58#36	364.068	521.908
58#17	340.903	485.518	58#37	358.793	540.214
58#18	365.432	445.732	58#38	350.607	519.741
58#19	379.263	452.944	58#39	345.794	536.444
58#20	389.571	480.321			

現地とは必ずしも一致しないことがあります。
あくまで参考図としてご利用ください。
資料（写し）によって発生した
直接または間接の損失、損害等については
市では一切の責任を負いません。