

君津市 北子安 地区 画地原子


50 街区 日付 平成5年4月22日

NO.	- X -	- Y -
50#1	1398.125	4472.483
50#2	403.812	470.511
50#3	404.564	471.050
50#4	407.105	472.743
50#5	409.681	474.437
50#6	412.272	476.071
50#7	414.858	477.709
50#8	417.463	479.313
50#9	420.059	480.895

NO.	- X -	- Y -
50#37	1383.659	4522.647
50#38	383.936	521.686
50#39	386.644	512.295
50#40	389.662	501.830
50#41	394.807	483.987
50#42	395.576	481.321
50#43	415.450	487.051
50#44	414.653	489.710
50#45	419.717	496.742

NO.	- X -	- Y -
50#55	1399.999	4538.589
50#56	398.137	544.799
50#57	395.432	553.825
50#58	393.537	560.144
50#59	393.231	561.165
50#60	391.488	566.980
50#61	390.630	569.840
50#62	389.943	572.132
50#63	386.340	584.151

街区面積 5205.870
合計面積 5205.914
縮尺 1:500

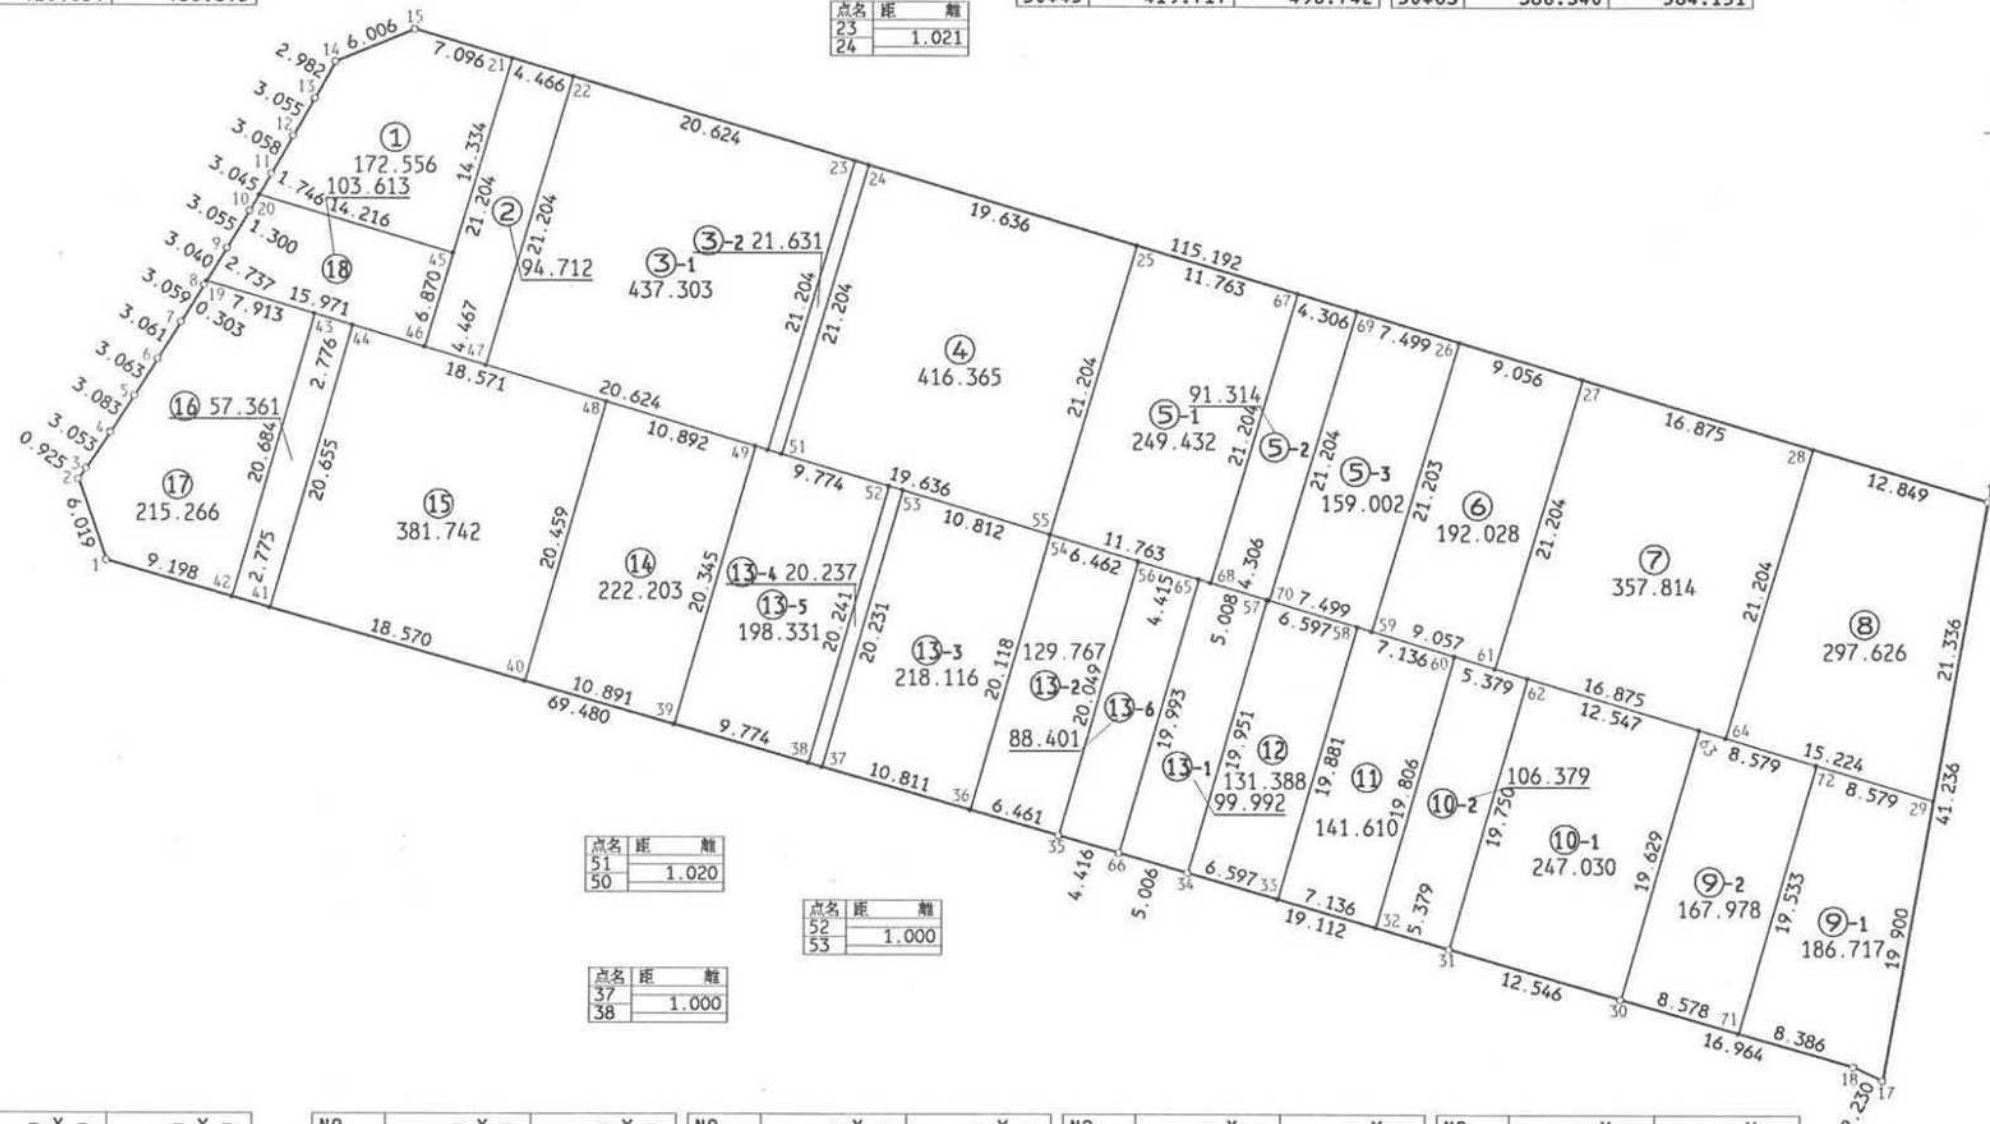

点名	距離	縮尺
23	1.021	
24		

点名	距離	縮尺
51	1.020	
50		

点名	距離	縮尺
52	1.000	
53		

点名	距離	縮尺
37	1.000	
38		

NO.	- X -	- Y -
50#10	1422.677	4482.469
50#11	425.306	484.006
50#12	427.954	485.535
50#13	430.608	487.048
50#14	433.211	488.502
50#15	435.484	494.061
50#16	402.405	604.401
50#17	361.833	597.030
50#18	362.789	595.015

NO.	- X -	- Y -
50#19	1417.722	4479.471
50#20	423.799	483.125
50#21	433.447	500.858
50#22	432.164	505.136
50#23	426.241	524.891
50#24	425.949	525.869
50#25	420.310	544.678
50#26	413.541	567.254
50#27	410.941	575.929

NO.	- X -	- Y -
50#28	1406.095	4592.093
50#29	381.413	600.587
50#30	367.480	578.712
50#31	370.966	566.660
50#32	372.457	561.492
50#33	374.434	554.635
50#34	376.262	548.296
50#35	378.873	539.243
50#36	380.663	533.035

NO.	- X -	- Y -
50#46	1413.136	4494.769
50#47	411.853	499.048
50#48	409.320	507.499
50#49	406.192	517.932
50#50	405.930	518.803
50#51	405.638	519.780
50#52	403.385	527.294
50#53	403.098	528.252
50#54	399.993	538.609

NO.	- X -	- Y -
50#64	1385.784	4586.004
50#65	396.869	549.028
50#66	377.659	543.489
50#67	416.932	555.946
50#68	396.621	549.857
50#69	415.695	560.071
50#70	395.384	553.982
50#71	365.108	586.956
50#72	383.876	592.369

現地とは必ずしも一致しないことがあります。
あくまで参考図としてご利用ください。
資料（写し）によって発生した
直接または間接の損失、損害等については
市では一切の責任を負いません。