


君津市 北子安 地区 画地原子

51 街区 日付 平成5年4月22日

NO.	- X -	- Y -
51#1	1360.025	4600.828
51#2	401.227	608.281
51#3	381.864	672.897
51#4	379.474	687.841
51#5	375.624	700.735
51#6	369.198	704.809
51#6-1	367.207	704.820
51#7	331.583	699.719
51#8	328.654	696.982
51#9	318.522	649.853
51#10	321.288	646.914
51#11	350.333	650.979
51#12	354.691	622.947
51#13	359.334	602.302
51#14	385.258	605.392
51#15	393.594	633.752
51#16	389.278	648.156
51#17	381.101	677.669
51#18	378.684	690.487
51#19	356.885	703.342
51#20	345.040	701.646
51#21	338.878	700.764
51#22	325.267	681.228
51#23	322.070	666.358
51#24	319.842	655.993
51#25	342.178	649.838
51#26	346.093	650.386
51#27	351.840	641.289
51#28	352.454	637.337

NO.	- X -	- Y -
51#29	1354.439	4624.568
51#30	355.606	618.877
51#31	356.600	614.458
51#32	383.019	618.678
51#33	382.268	623.136
51#34	381.303	628.861
51#35	380.841	631.603
51#36	379.117	641.833
51#37	378.453	645.777
51#38	378.362	646.316
51#39	376.132	659.548
51#40	374.112	671.533
51#41	373.268	676.547
51#42	349.733	655.170
51#43	343.688	667.176
51#44	343.416	669.080
51#45	342.968	672.208
51#46	341.346	683.531
51#47	349.130	673.090
51#48	360.974	674.786
51#49	359.127	687.686
51#50	339.494	668.580
51#51	326.870	666.970
51#52	328.135	657.050
51#53	396.219	624.993
51#54	382.348	622.656
51#55	342.829	672.188
51#56	338.739	700.744
51#57	341.192	683.509

街区面積 4921.381
合計面積 4921.385
縮尺 1:500

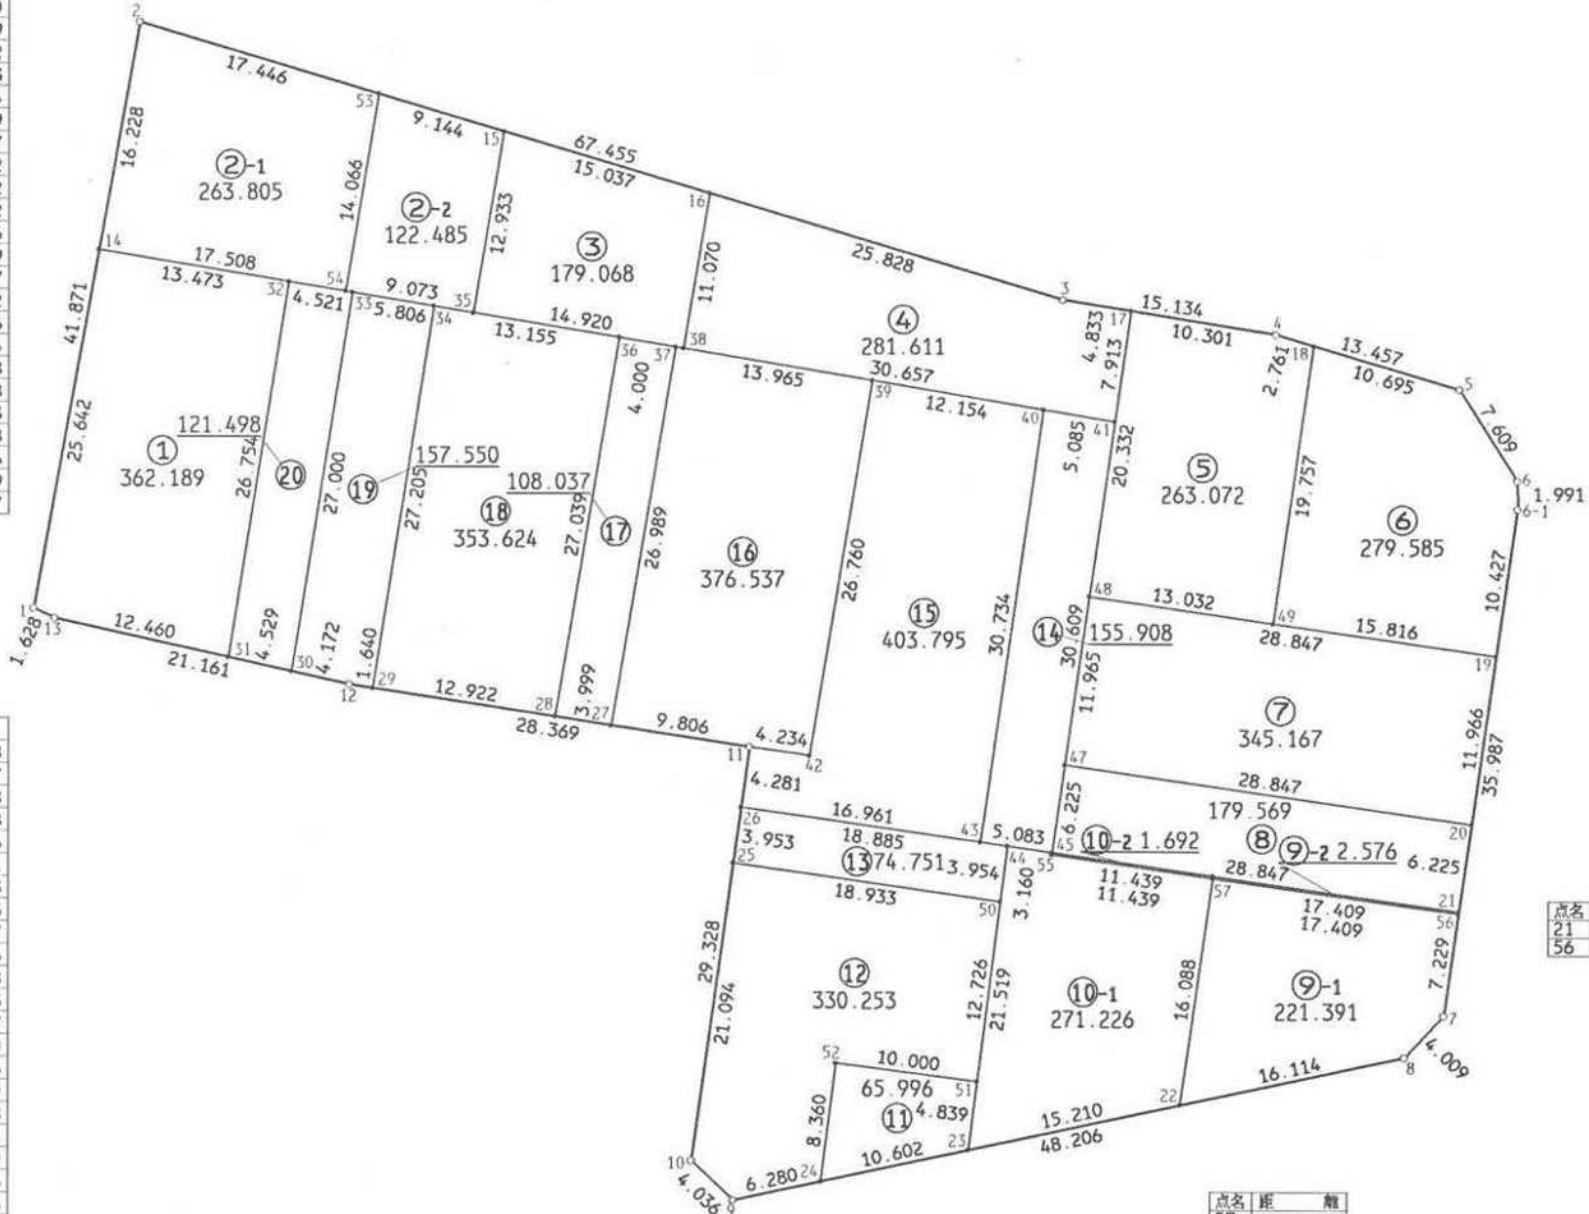

点名	距離	離
21		0.140
56		

点名	距離	離
57		0.156
45		
55		0.140

現地とは必ずしも一致しないことがあります。
あくまで参考図としてご利用ください。
資料（写し）によって発生した
直接または間接の損失、損害等については
市では一切の責任を負いません。