
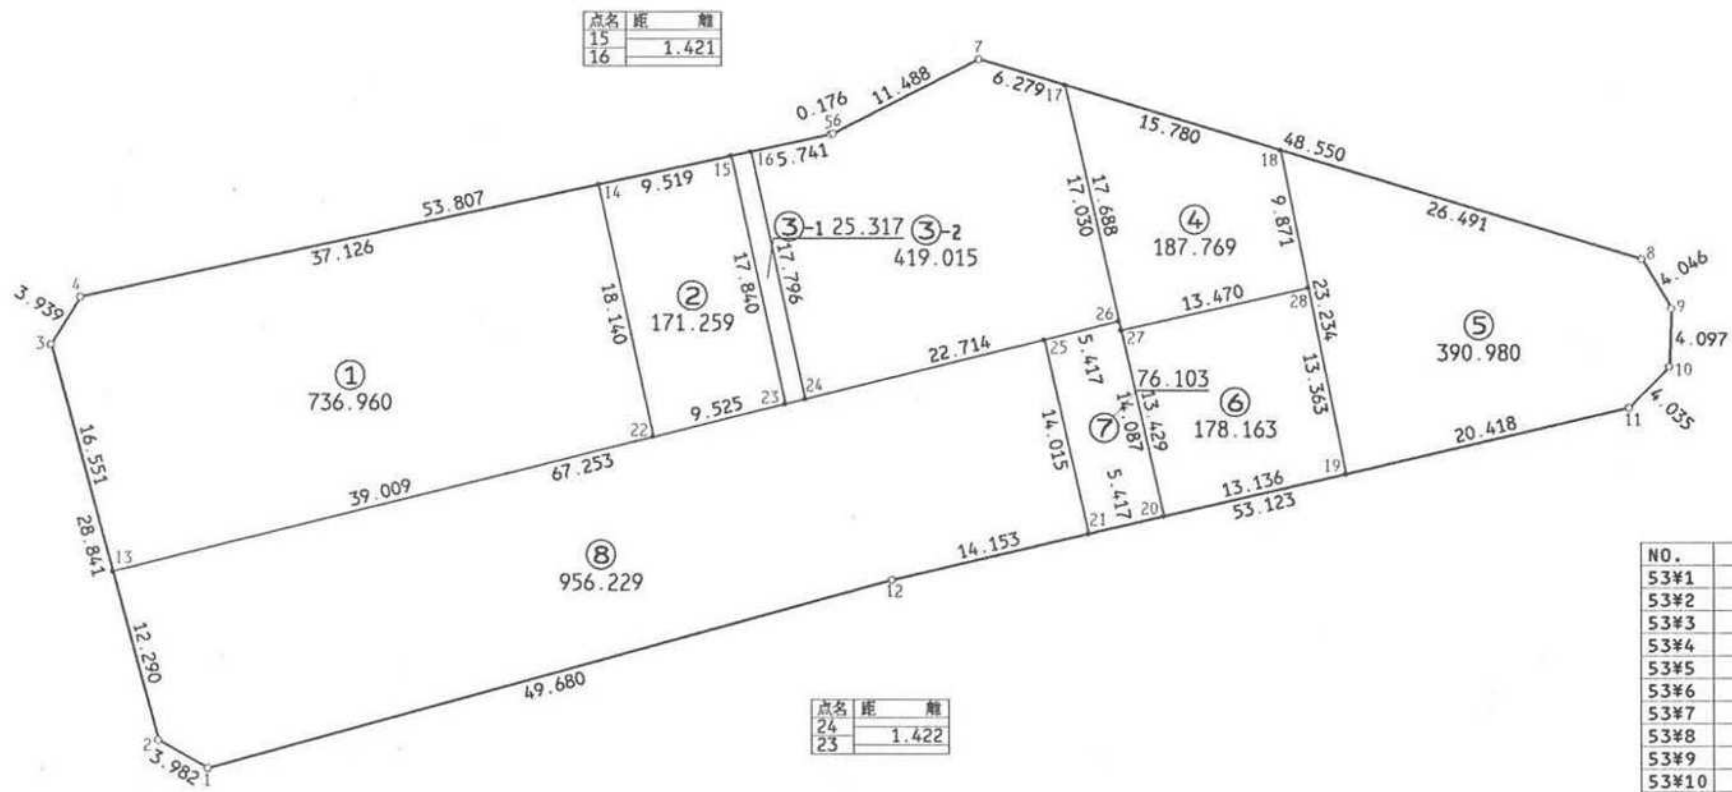


君津市 北子安 地区 画地原子

53 街区 日付 平成5年4月22日

街区面積 3141.788
合計面積 3141.795
縮尺 1:500

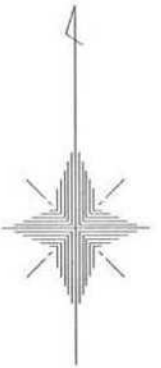

NO.	- X -	- Y -
53#1	1279.299	4658.991
53#2	281.247	655.518
53#3	309.086	647.982
53#4	312.437	650.053
53#5	323.764	702.654
53#6	323.825	702.819
53#7	329.060	713.045
53#8	315.010	759.518
53#9	311.540	761.599
53#10	307.446	761.443
53#11	304.559	758.624
53#12	292.435	706.903
53#13	293.110	652.307
53#14	320.253	686.347
53#15	322.256	695.653
53#16	322.555	697.042
53#17	327.243	719.055
53#18	322.676	734.160
53#19	299.899	738.745
53#20	296.901	725.956
53#21	295.665	720.682
53#22	302.519	690.164
53#23	304.816	699.408
53#24	305.158	700.788
53#25	309.331	717.574
53#26	310.637	722.831
53#27	309.995	722.977
53#28	312.999	736.108

現地とは必ずしも一致しないことがあります。
あくまで参考図としてご利用ください。
資料（写し）によって発生した
直接または間接の損失、損害等については
市では一切の責任を負いません。