


君津市 北子安 地区 画地原子

52 街区 日付 平成5年4月22日

NO.	- X -	- Y -
52#1	1335.585	4712.329
52#2	340.657	709.086
52#3	365.795	712.730
52#4	370.181	719.362
52#5	356.457	765.012
52#6	319.996	763.799
52#7	342.276	709.321
52#8	344.956	709.709
52#9	363.183	742.517
52#10	359.903	753.524
52#11	337.159	764.375
52#12	333.485	764.252
52#13	325.952	744.133
52#14	330.756	728.271
52#15	331.058	727.278
52#16	331.199	726.810
52#17	341.443	727.506
52#18	341.408	728.505
52#19	341.150	735.877
52#20	340.845	744.614
52#21	340.286	747.612
52#22	337.170	744.495
52#23	335.429	726.902
52#24	337.343	727.416
52#25	338.698	727.445
52#29	342.494	722.182
52#30	367.077	729.591
52#31	363.327	742.038
52#32	341.132	736.391

街区面積 1934.368
合計面積 1934.233
縮尺 1:250

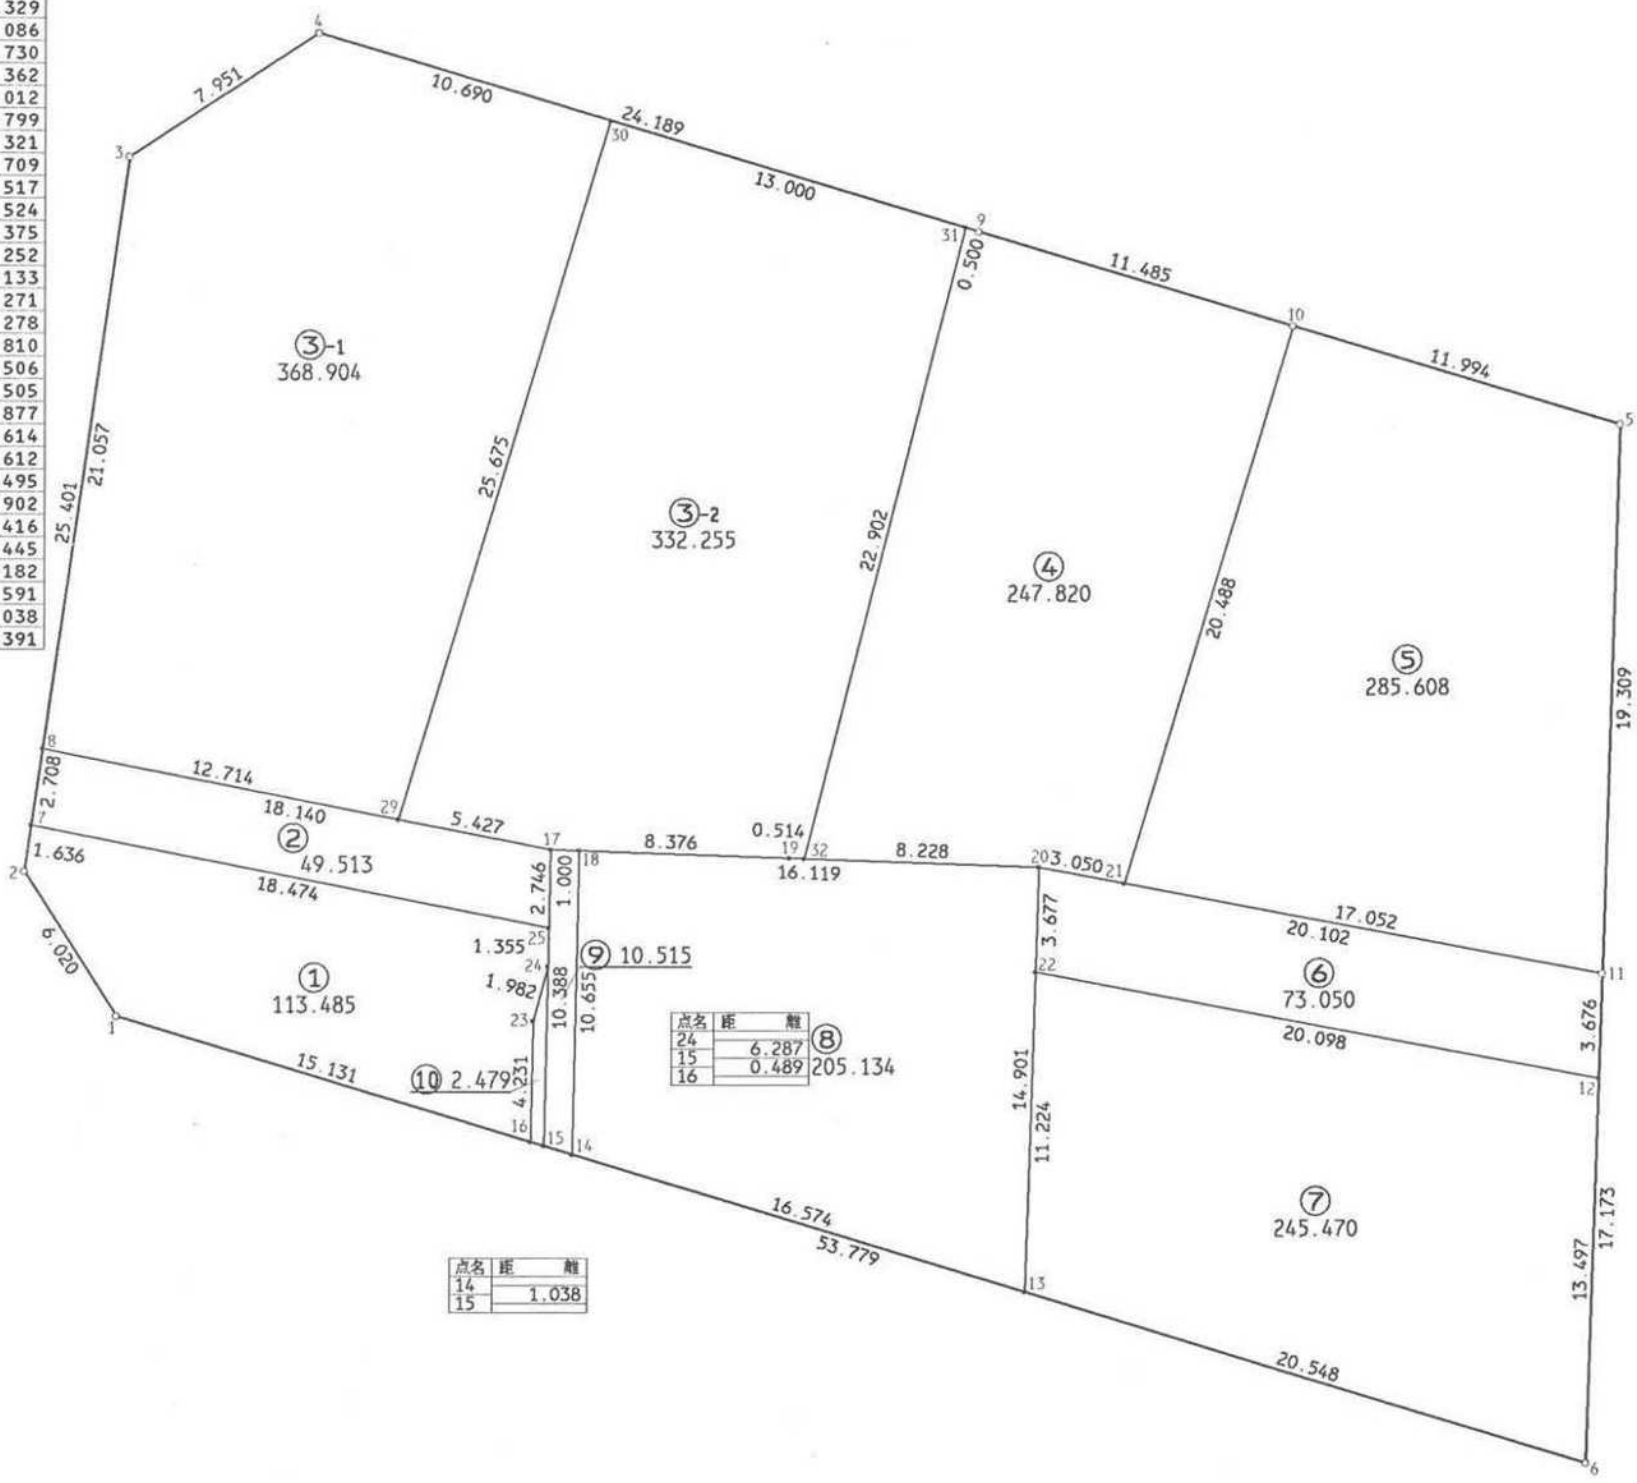

点名	距離
14	1.038
15	

点名	距離
24	6.287
15	0.489
16	

現地とは必ずしも一致しないことがあります。
あくまで参考図としてご利用ください。
資料（写し）によって発生した
直接または間接の損失、損害等については
市では一切の責任を負いません。