
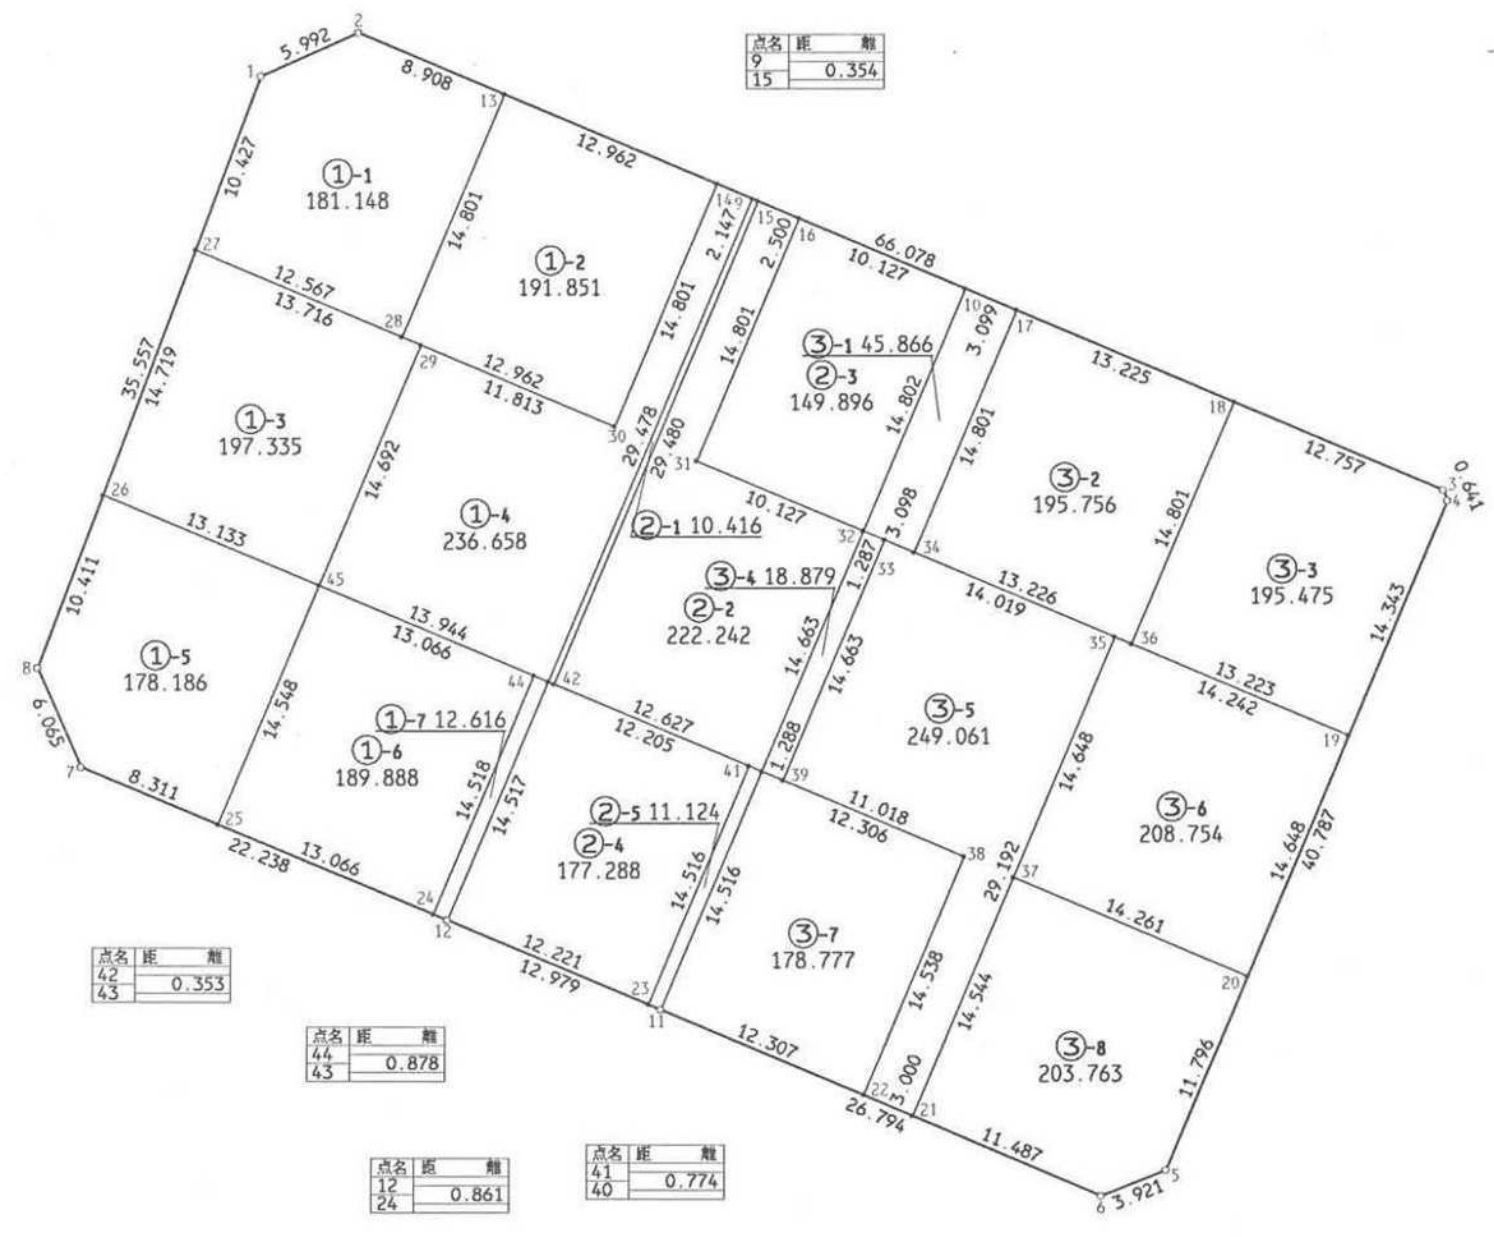


君津市 北子安 地区 画地原子

57 街区 日付 平成5年4月22日

街区面積 3054.984
合計面積 3054.979
縮尺 1:400

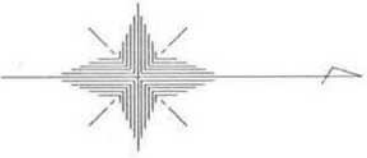

NO.	- X -	- Y -
57#1	1205.897	4843.943
57#2	211.365	841.492
57#3	272.250	867.168
57#4	272.486	867.764
57#5	256.684	905.366
57#6	253.044	906.823
57#7	195.880	882.789
57#8	193.428	877.242
57#9	233.494	850.824
57#10	245.455	855.867
57#11	228.364	896.392
57#12	216.399	891.362
57#13	219.573	844.953
57#14	231.516	849.990
57#15	233.820	850.961
57#16	236.123	851.933
57#17	248.310	857.072
57#18	260.496	862.211
57#19	266.929	880.987
57#20	261.254	894.491
57#21	242.463	902.351
57#22	239.700	901.183
57#23	227.665	896.098
57#24	215.605	891.030
57#25	203.549	885.993
57#26	197.079	867.492
57#27	202.241	853.708
57#28	213.821	858.591
57#29	214.879	859.038
57#30	225.764	863.628
57#31	230.372	865.571
57#32	239.703	869.506
57#33	240.889	870.006
57#34	242.558	870.710
57#35	253.806	875.453
57#36	254.745	875.849
57#37	248.114	888.950
57#38	245.349	887.787
57#39	235.192	883.517
57#40	234.005	883.017
57#41	233.291	882.717
57#42	222.365	878.124
57#43	222.040	877.986
57#44	221.231	877.646
57#45	209.186	872.582

現地とは必ずしも一致しないことがあります。
あくまで参考図としてご利用ください。
資料（写し）によって発生した
直接または間接の損失、損害等については
市では一切の責任を負いません。