


街区面積 5144.555

合計面積 5144.573

縮尺 1:600

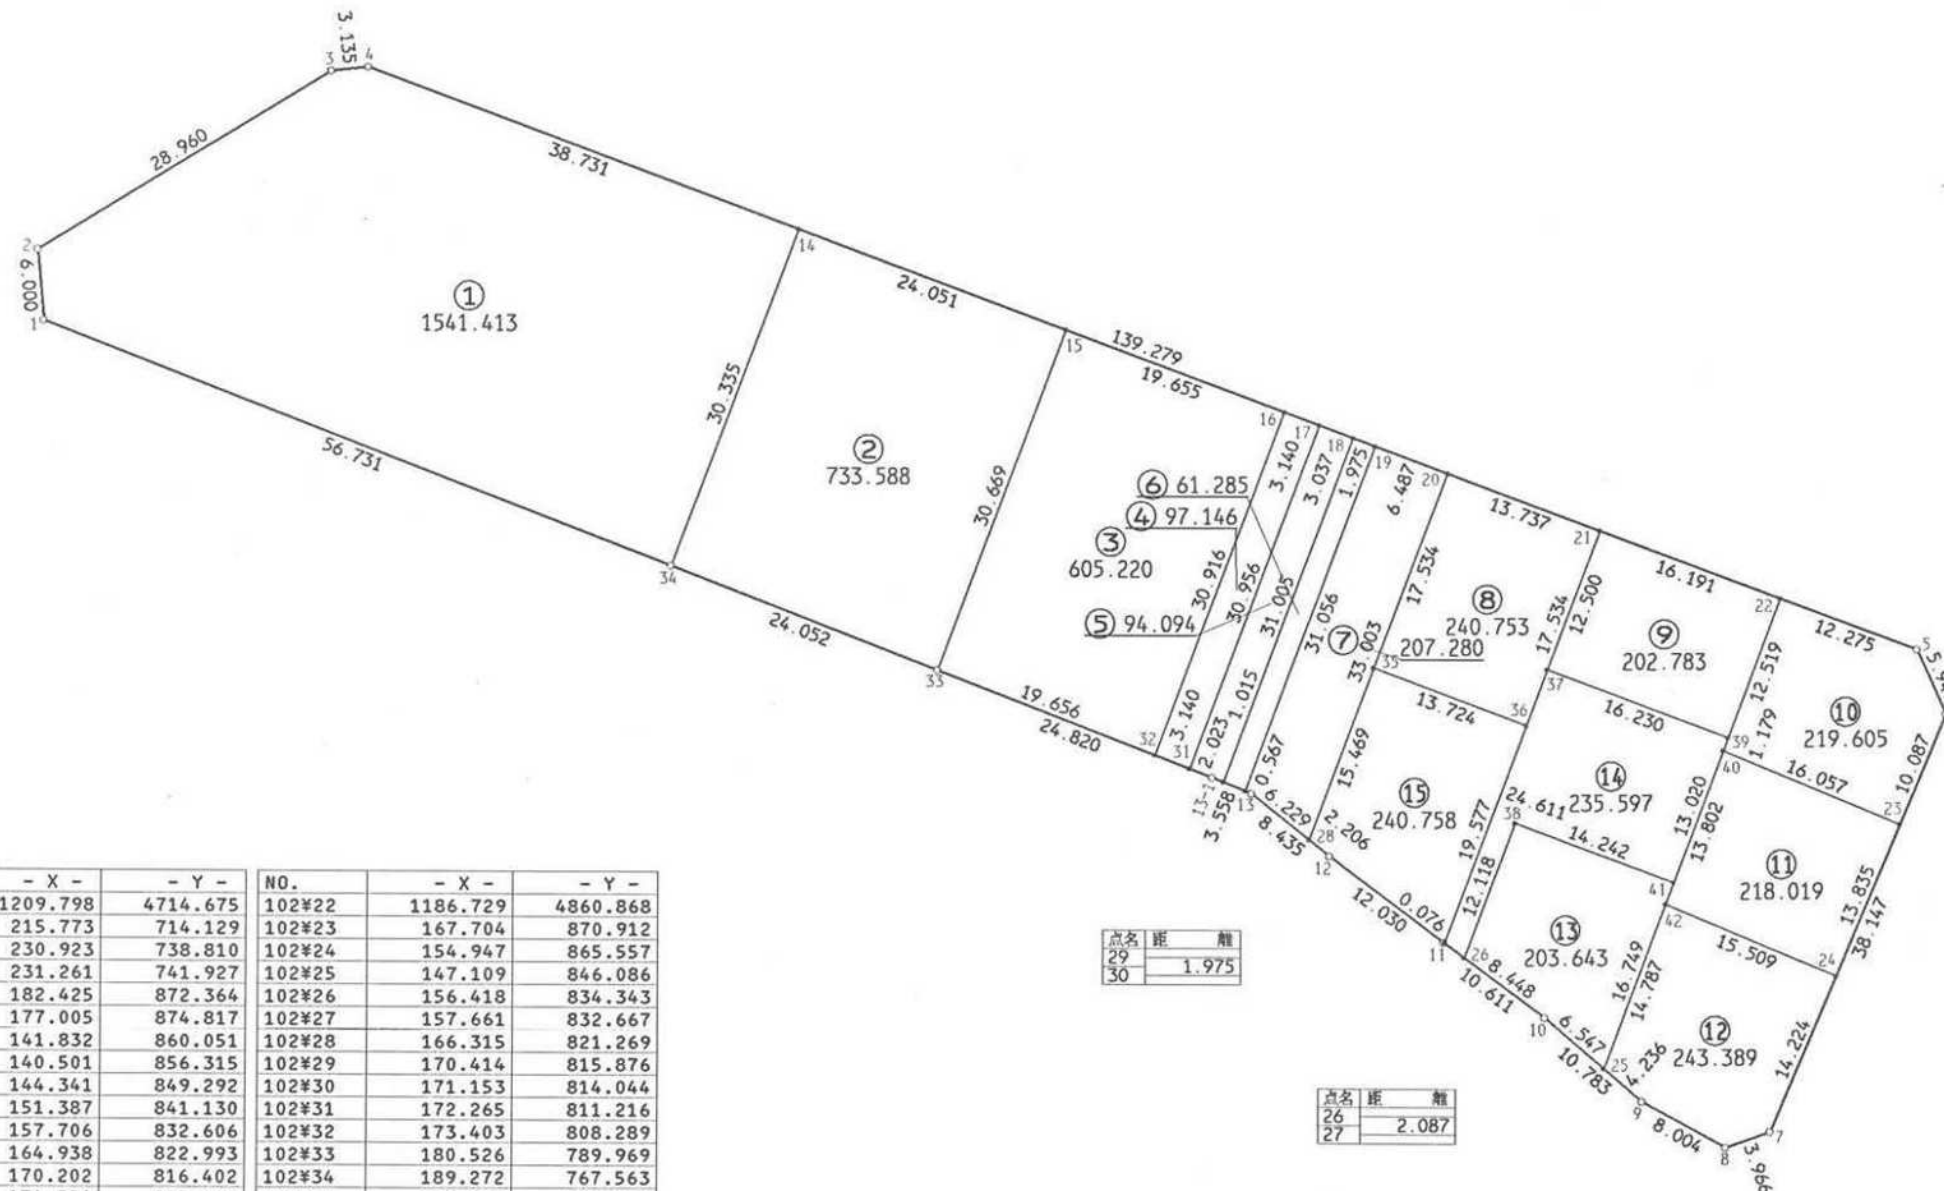

NO.	- X -	- Y -	NO.	- X -	- Y -
102#1	1209.798	4714.675	102#22	1186.729	4860.868
102#2	215.773	714.129	102#23	167.704	870.912
102#3	230.923	738.810	102#24	154.947	865.557
102#4	231.261	741.927	102#25	147.109	846.086
102#5	182.425	872.364	102#26	156.418	834.343
102#6	177.005	874.817	102#27	157.661	832.667
102#7	141.832	860.051	102#28	166.315	821.269
102#8	140.501	856.315	102#29	170.414	815.876
102#9	144.341	849.292	102#30	171.153	814.044
102#10	151.387	841.130	102#31	172.265	811.216
102#11	157.706	832.606	102#32	173.403	808.289
102#12	164.938	822.993	102#33	180.526	789.969
102#13	170.202	816.402	102#34	189.272	767.563
102#13-1	171.532	813.102	102#35	180.802	826.692
102#14	217.681	778.199	102#36	175.990	839.545
102#15	209.248	800.723	102#37	180.703	841.314
102#16	202.356	819.130	102#38	167.763	838.601
102#17	201.255	822.071	102#39	174.994	856.507
102#18	200.190	824.915	102#40	173.890	856.094
102#19	199.498	826.765	102#41	162.798	851.949
102#20	197.223	832.840	102#42	160.961	851.262
102#21	192.406	845.705			

点名	距離
29	1.975
30	

点名	距離
26	2.087
27	

現地とは必ずしも一致しないことがあります。
あくまで参考図としてご利用ください。
資料（写し）によって発生した
直接または間接の損失、損害等については
市では一切の責任を負いません。