


君津市 北子安 地区 画地原子

101 街区 日付 平成5年4月22日

街区面積 4005.228
合計面積 4005.218
縮尺 1:500

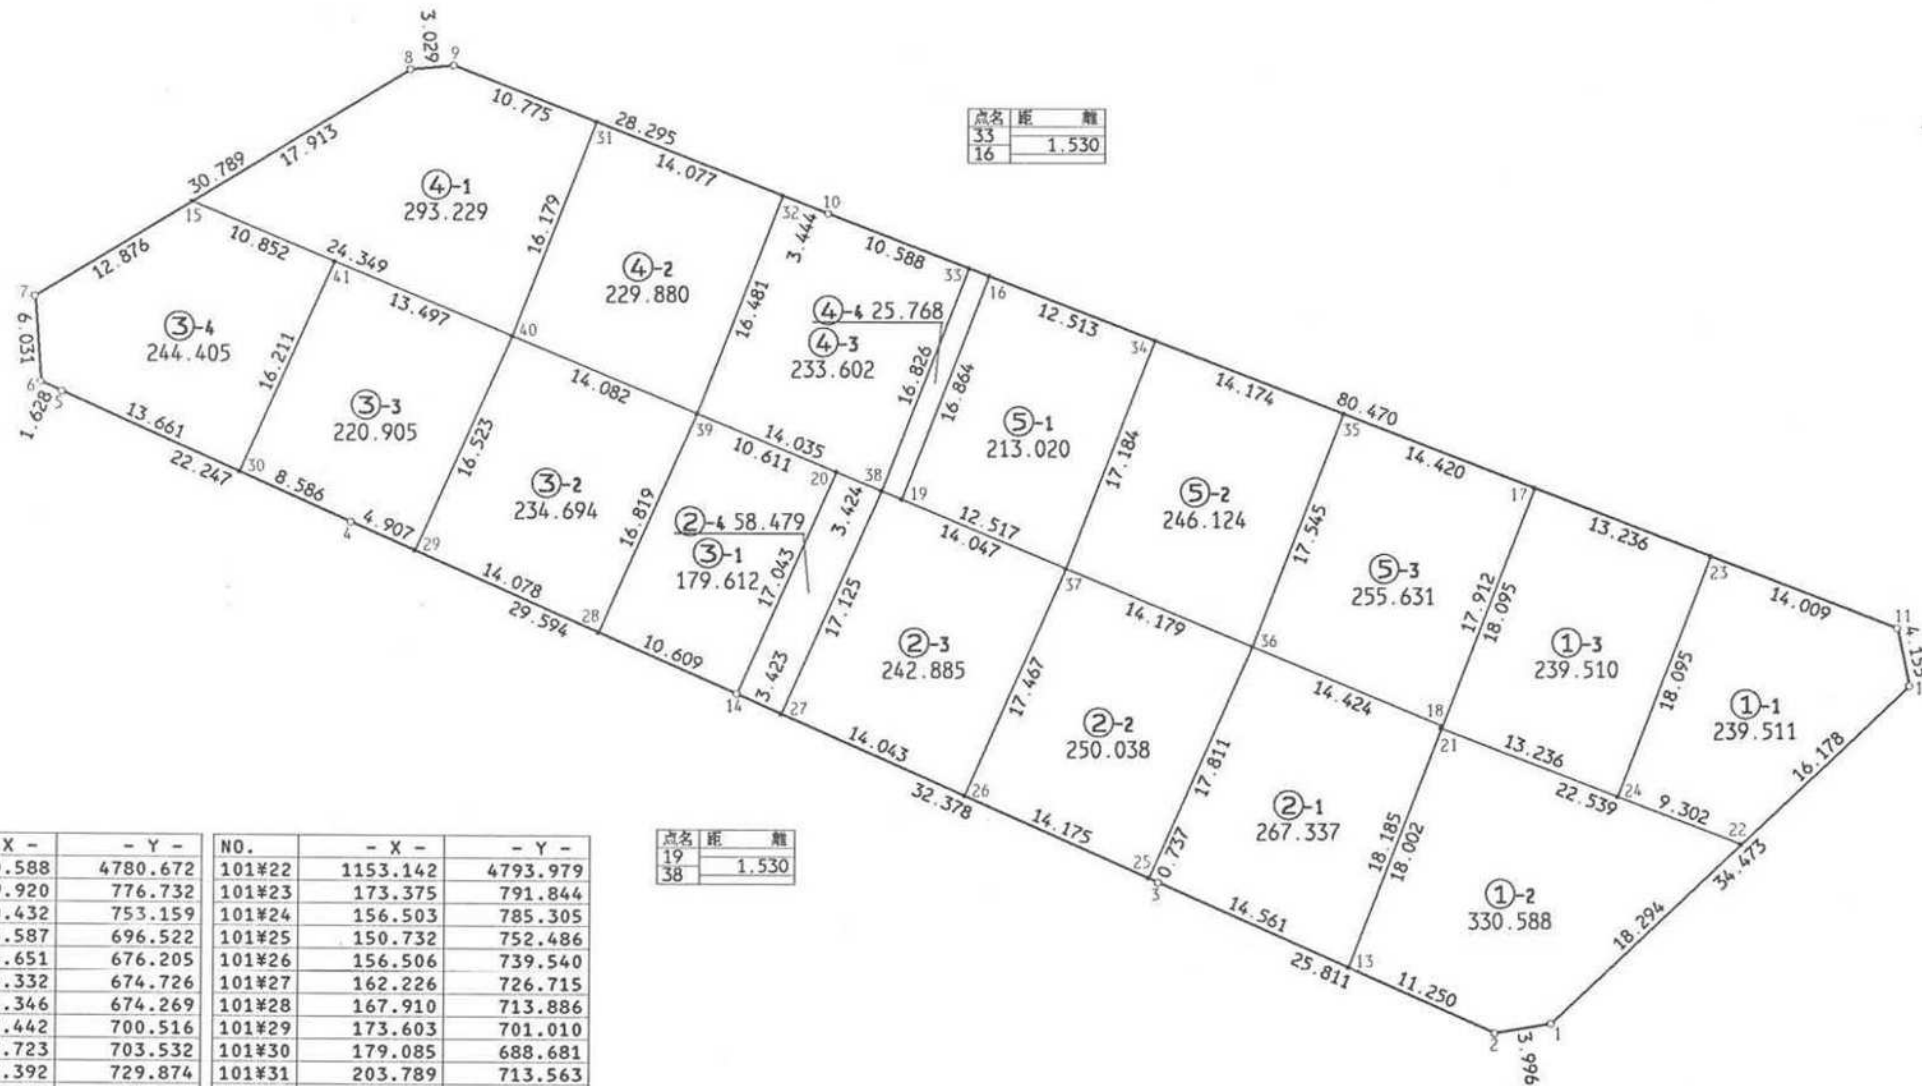

点名	距離	縮尺
33	1.530	
16		

点名	距離	縮尺
19	1.530	
38		

NO.	- X -	- Y -	NO.	- X -	- Y -
101#1	1140.588	4780.672	101#22	1153.142	4793.979
101#2	139.920	776.732	101#23	173.375	791.844
101#3	150.432	753.159	101#24	156.503	785.305
101#4	175.587	696.522	101#25	150.732	752.486
101#5	184.651	676.205	101#26	156.506	739.540
101#6	185.332	674.726	101#27	162.226	726.715
101#7	191.346	674.269	101#28	167.910	713.886
101#8	207.442	700.516	101#29	173.603	701.010
101#9	207.723	703.532	101#30	179.085	688.681
101#10	197.392	729.874	101#31	203.789	713.563
101#11	168.313	804.906	101#32	198.649	726.668
101#12	164.244	805.747	101#33	193.566	739.747
101#13	144.501	766.457	101#34	188.491	752.841
101#14	163.620	723.589	101#35	183.369	766.057
101#15	198.078	685.245	101#36	167.010	759.716
101#16	193.013	741.174	101#37	172.469	746.630
101#17	178.158	779.502	101#38	177.877	733.666
101#18	161.457	773.028	101#39	183.281	720.713
101#19	177.289	735.078	101#40	188.703	707.717
101#20	179.196	730.506	101#41	193.900	695.261
101#21	161.286	772.963			

現地とは必ずしも一致しないことがあります。
あくまで参考図としてご利用ください。
資料（写し）によって発生した
直接または間接の損失、損害等については
市では一切の責任を負いません。