


君津市 北子安 地区 画地原子

100 街区 日付 平成5年4月22日

街区面積 4113.517
合計面積 4113.521
縮尺 1:500

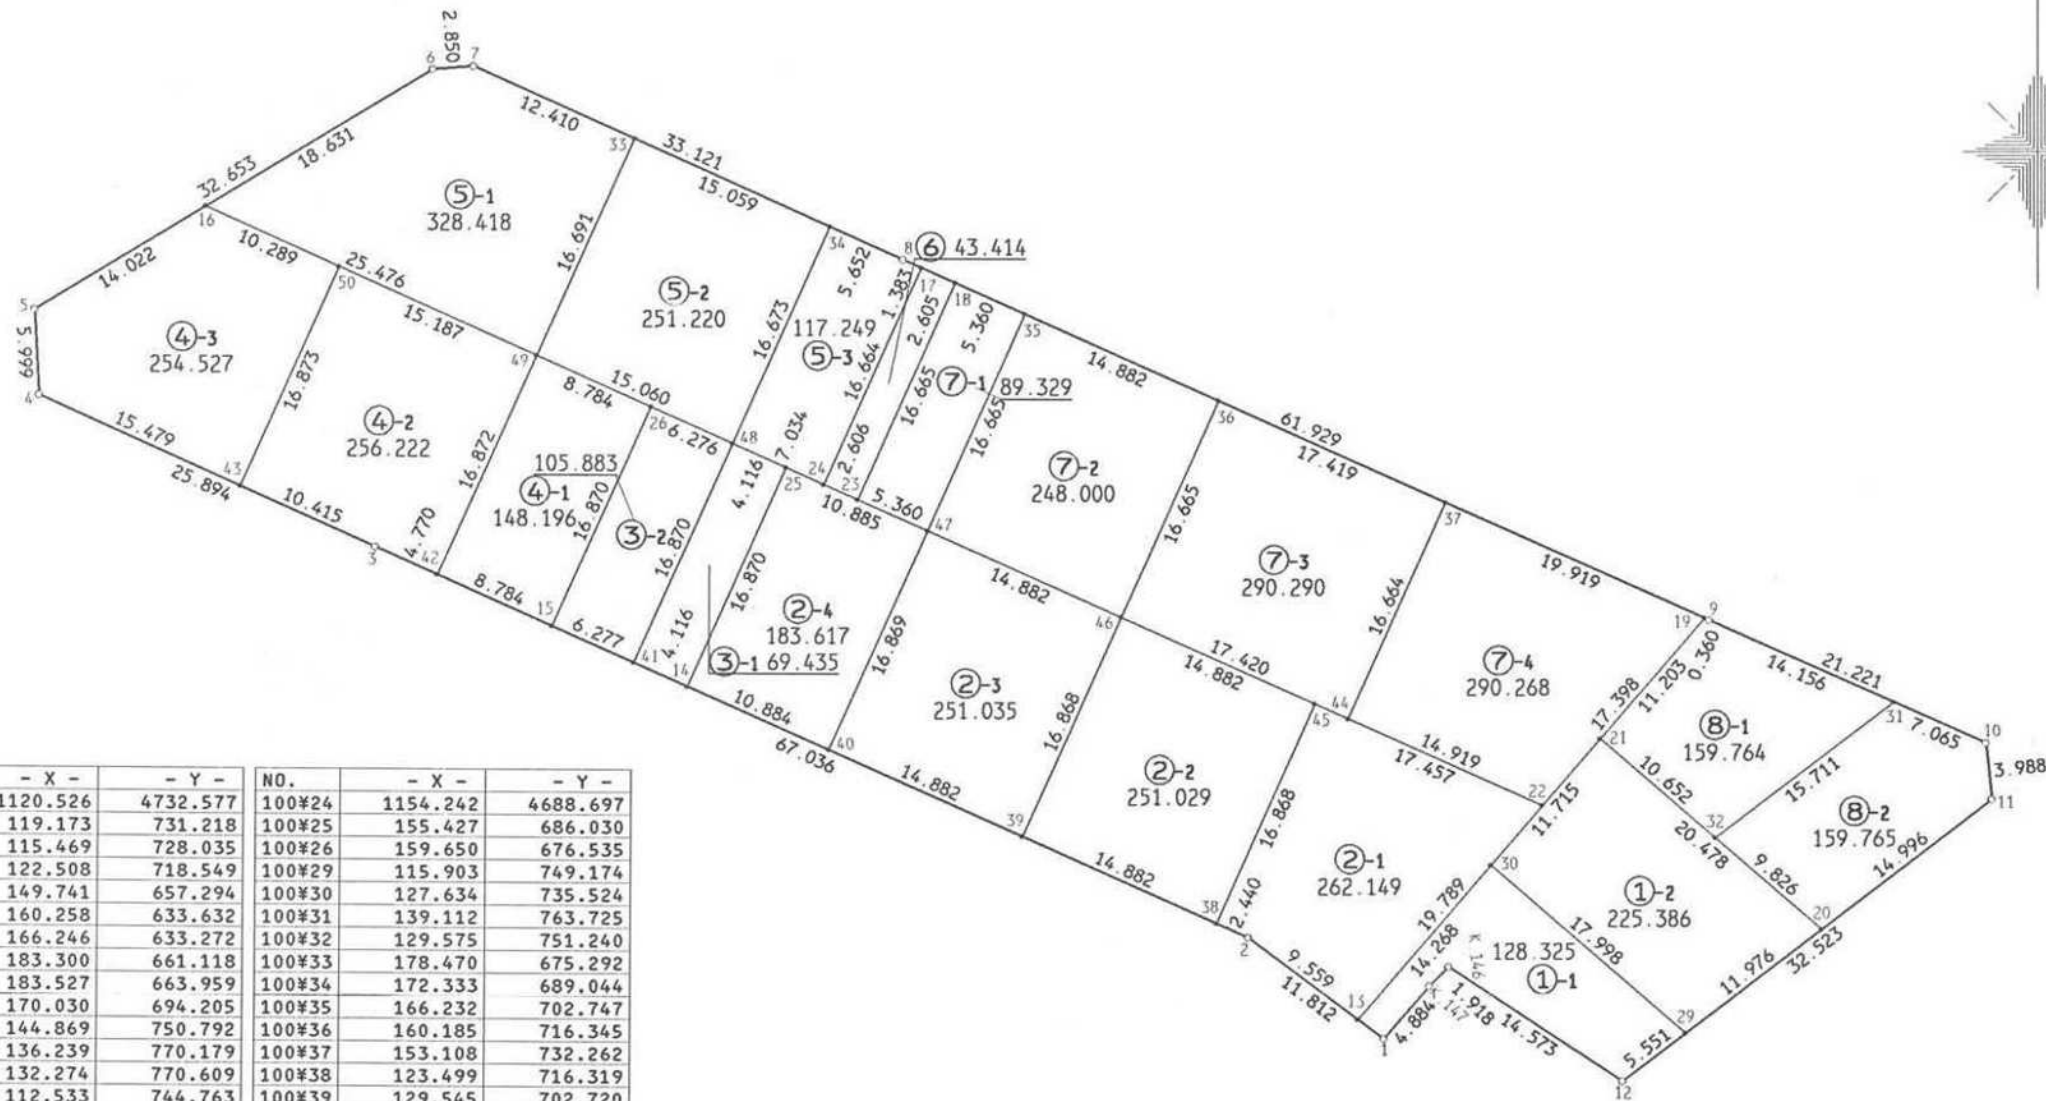

NO.	- X -	- Y -	NO.	- X -	- Y -
K.146	1120.526	4732.577	100#24	1154.242	4688.697
K.147	119.173	731.218	100#25	155.427	686.030
100#1	115.469	728.035	100#26	159.650	676.535
100#2	122.508	718.549	100#29	115.903	749.174
100#3	149.741	657.294	100#30	127.634	735.524
100#4	160.258	633.632	100#31	139.112	763.725
100#5	166.246	633.272	100#32	129.575	751.240
100#6	183.300	661.118	100#33	178.470	675.292
100#7	183.527	663.959	100#34	172.333	689.044
100#8	170.030	694.205	100#35	166.232	702.747
100#9	144.869	750.792	100#36	160.185	716.345
100#10	136.239	770.179	100#37	153.108	732.262
100#11	132.274	770.609	100#38	123.499	716.319
100#12	112.533	744.763	100#39	129.545	702.720
100#13	116.812	726.225	100#40	135.591	689.122
100#14	140.012	679.176	100#41	141.684	675.415
100#15	144.235	669.680	100#42	147.803	661.653
100#16	173.569	645.230	100#43	153.971	647.777
100#17	169.468	695.469	100#44	137.881	725.492
100#18	168.410	697.849	100#45	138.912	723.172
100#19	145.015	750.463	100#46	144.958	709.574
100#20	123.171	758.692	100#47	151.005	695.976
100#21	136.518	743.161	100#48	157.099	682.269
100#22	131.820	739.124	100#49	163.219	668.509
100#23	153.183	691.078	100#50	169.389	654.632

点名	距離
13	2.254

現地とは必ずしも一致しないことがあります。
あくまで参考図としてご利用ください。
資料（写し）によって発生した
直接または間接の損失、損害等については
市では一切の責任を負いません。