


君津市 北子安 地区 画地原子

12 街区 日付 平成5年4月22日

NO.	- X -	- Y -	NO.	- X -	- Y -	NO.	- X -	- Y -
12#1	1250.382	4185.413	12#20	1267.773	4243.458	12#39	1284.591	4200.942
12#2	252.093	181.726	12#21	266.469	240.091	12#40	297.491	221.769
12#3	265.486	175.344	12#22	265.194	236.718	12#41	303.733	231.847
12#4	269.440	176.482	12#23	263.954	233.331	12#42	310.075	242.073
12#5	321.597	260.688	12#24	262.745	229.935	12#43	306.177	273.564
12#6	320.655	264.581	12#25	261.568	226.527	12#44	280.965	273.279
12#7	289.721	283.773	12#26	260.426	223.104	12#45	271.987	253.766
12#8	285.832	282.810	12#27	259.308	219.676	12#46	266.935	241.293
12#9	284.143	279.562	12#28	258.226	216.234	12#47	265.564	237.694
12#10	282.496	276.343	12#29	257.183	212.783	12#48	261.485	226.279
12#11	280.886	273.120	12#30	256.158	209.321	12#49	258.362	216.668
12#12	279.306	269.877	12#31	255.178	205.844	12#50	254.619	203.802
12#13	277.755	266.625	12#32	254.227	202.368	12#51	266.090	196.696
12#14	276.228	263.355	12#33	253.318	198.885	12#52	272.280	208.568
12#15	274.751	260.078	12#34	252.488	195.376	12#53	272.626	209.229
12#16	273.287	256.786	12#35	251.713	191.852	12#54	277.233	218.065
12#17	271.861	253.474	12#36	250.991	188.396	12#55	282.787	228.712
12#18	270.467	250.145	12#37	250.050	179.363	12#56	283.639	230.349
12#19	269.101	246.813	12#38	277.560	189.592	12#57	284.555	232.104

街区面積 3582.554
 合計面積 3582.590
 縮尺 1:400

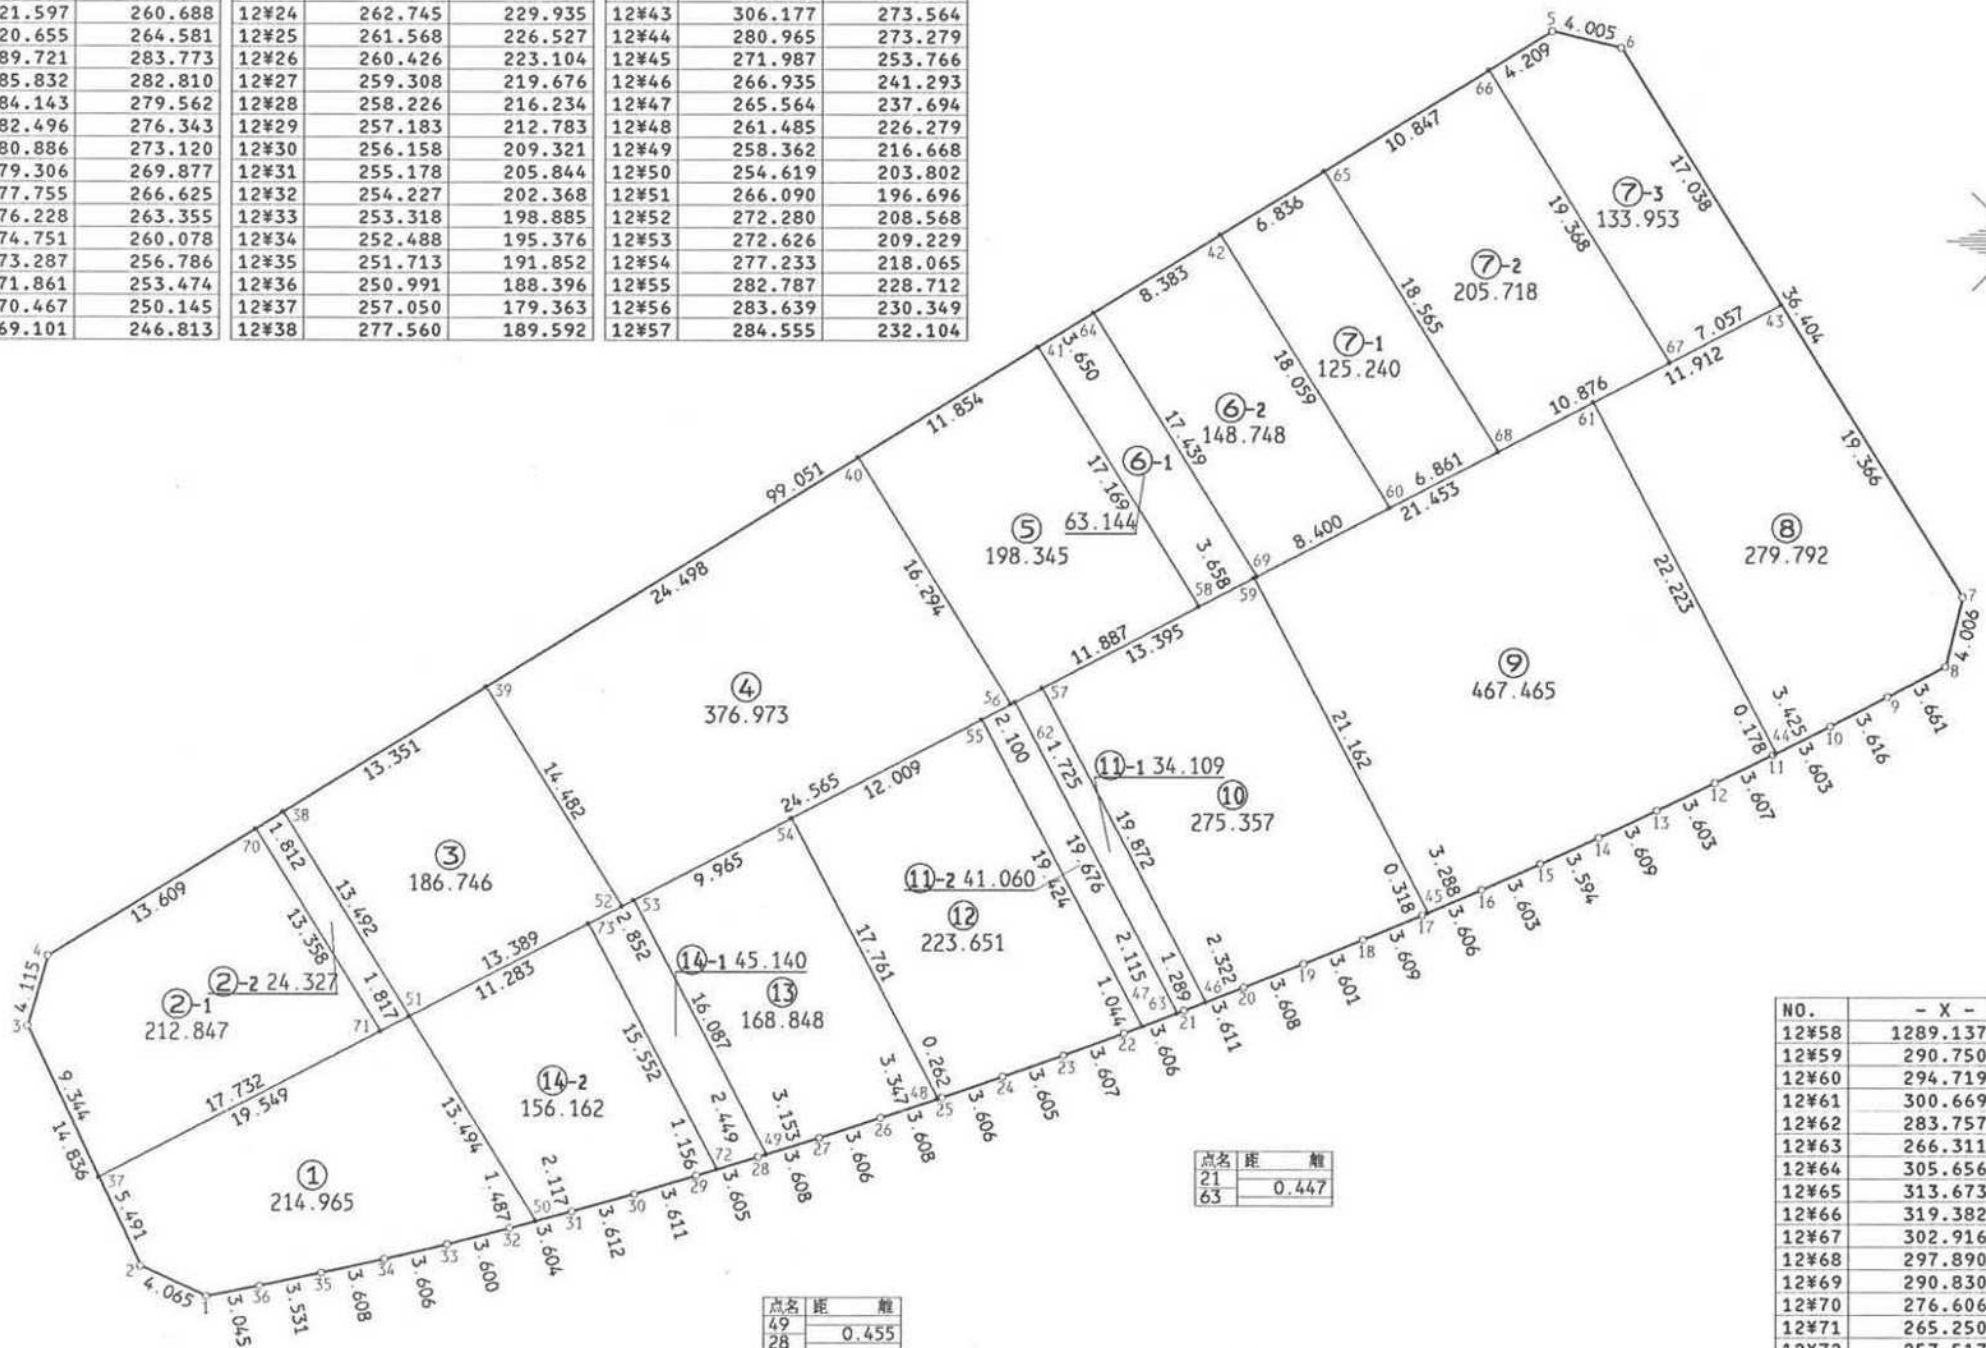

点名	距離	離
49		0.455
28		

点名	距離	離
21		0.447
63		

NO.	- X -	- Y -
12#58	1289.137	4240.888
12#59	290.750	243.980
12#60	294.719	251.577
12#61	300.669	263.002
12#62	283.757	230.575
12#63	266.311	239.673
12#64	305.656	234.949
12#65	313.673	247.886
12#66	319.382	257.109
12#67	302.916	267.306
12#68	297.890	257.661
12#69	290.830	244.131
12#70	276.606	188.051
12#71	265.250	195.085
12#72	257.517	213.890
12#73	271.307	206.700

現地とは必ずしも一致しないことがあります。
 あくまで参考図としてご利用ください。
 資料(写し)によって発生した
 直接または間接の損失、損害等については
 市では一切の責任を負いません。