


君津市 北子安 地区 画地原子

10 街区 日付 平成5年4月22日

街区面積 3248.759  
合計面積 3248.777  
縮尺 1:500

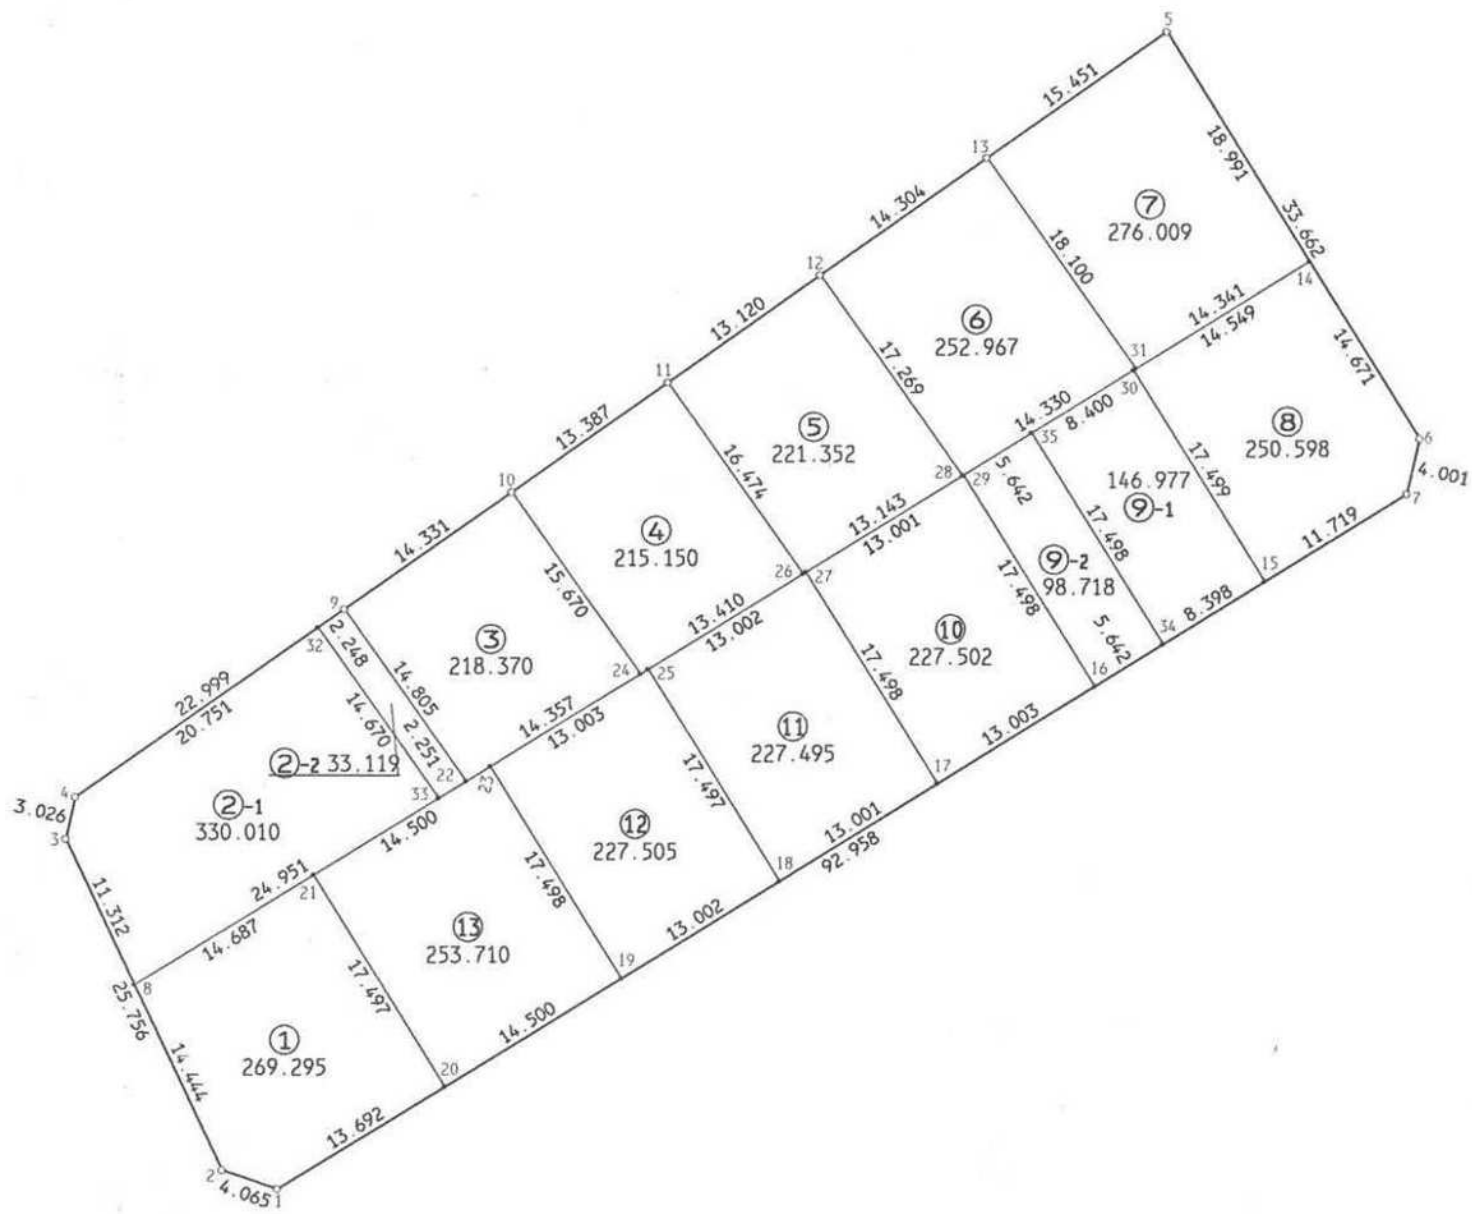

| NO.   | - X -    | - Y -    |
|-------|----------|----------|
| 10¥1  | 1317.837 | 4153.661 |
| 10¥2  | 319.146  | 149.813  |
| 10¥3  | 342.400  | 138.739  |
| 10¥4  | 345.353  | 139.401  |
| 10¥5  | 399.298  | 215.881  |
| 10¥6  | 370.680  | 233.605  |
| 10¥7  | 366.786  | 232.688  |
| 10¥8  | 332.187  | 143.603  |
| 10¥9  | 358.609  | 158.195  |
| 10¥10 | 366.877  | 169.900  |
| 10¥11 | 374.596  | 180.837  |
| 10¥12 | 382.167  | 191.552  |
| 10¥13 | 390.392  | 203.255  |
| 10¥14 | 383.153  | 225.880  |
| 10¥15 | 360.615  | 222.725  |
| 10¥16 | 353.222  | 210.789  |
| 10¥17 | 346.375  | 199.735  |
| 10¥18 | 339.529  | 188.682  |
| 10¥19 | 332.682  | 177.629  |
| 10¥20 | 325.046  | 165.302  |
| 10¥21 | 339.921  | 156.089  |
| 10¥22 | 346.511  | 166.728  |
| 10¥23 | 347.557  | 168.415  |
| 10¥24 | 354.072  | 178.933  |
| 10¥25 | 354.404  | 179.469  |
| 10¥26 | 361.134  | 190.333  |
| 10¥27 | 361.251  | 190.522  |
| 10¥28 | 368.055  | 201.506  |
| 10¥29 | 368.097  | 201.574  |
| 10¥30 | 375.492  | 213.511  |
| 10¥31 | 375.601  | 213.688  |
| 10¥32 | 357.314  | 156.358  |
| 10¥33 | 345.326  | 164.814  |
| 10¥34 | 356.193  | 215.585  |
| 10¥35 | 371.068  | 206.370  |

現地とは必ずしも一致しないことがあります。  
あくまで参考図としてご利用ください。  
資料（写し）によって発生した  
直接または間接の損失、損害等については  
市では一切の責任を負いません。