


街区面積 3925.024
合計面積 3924.996
縮尺 1:500

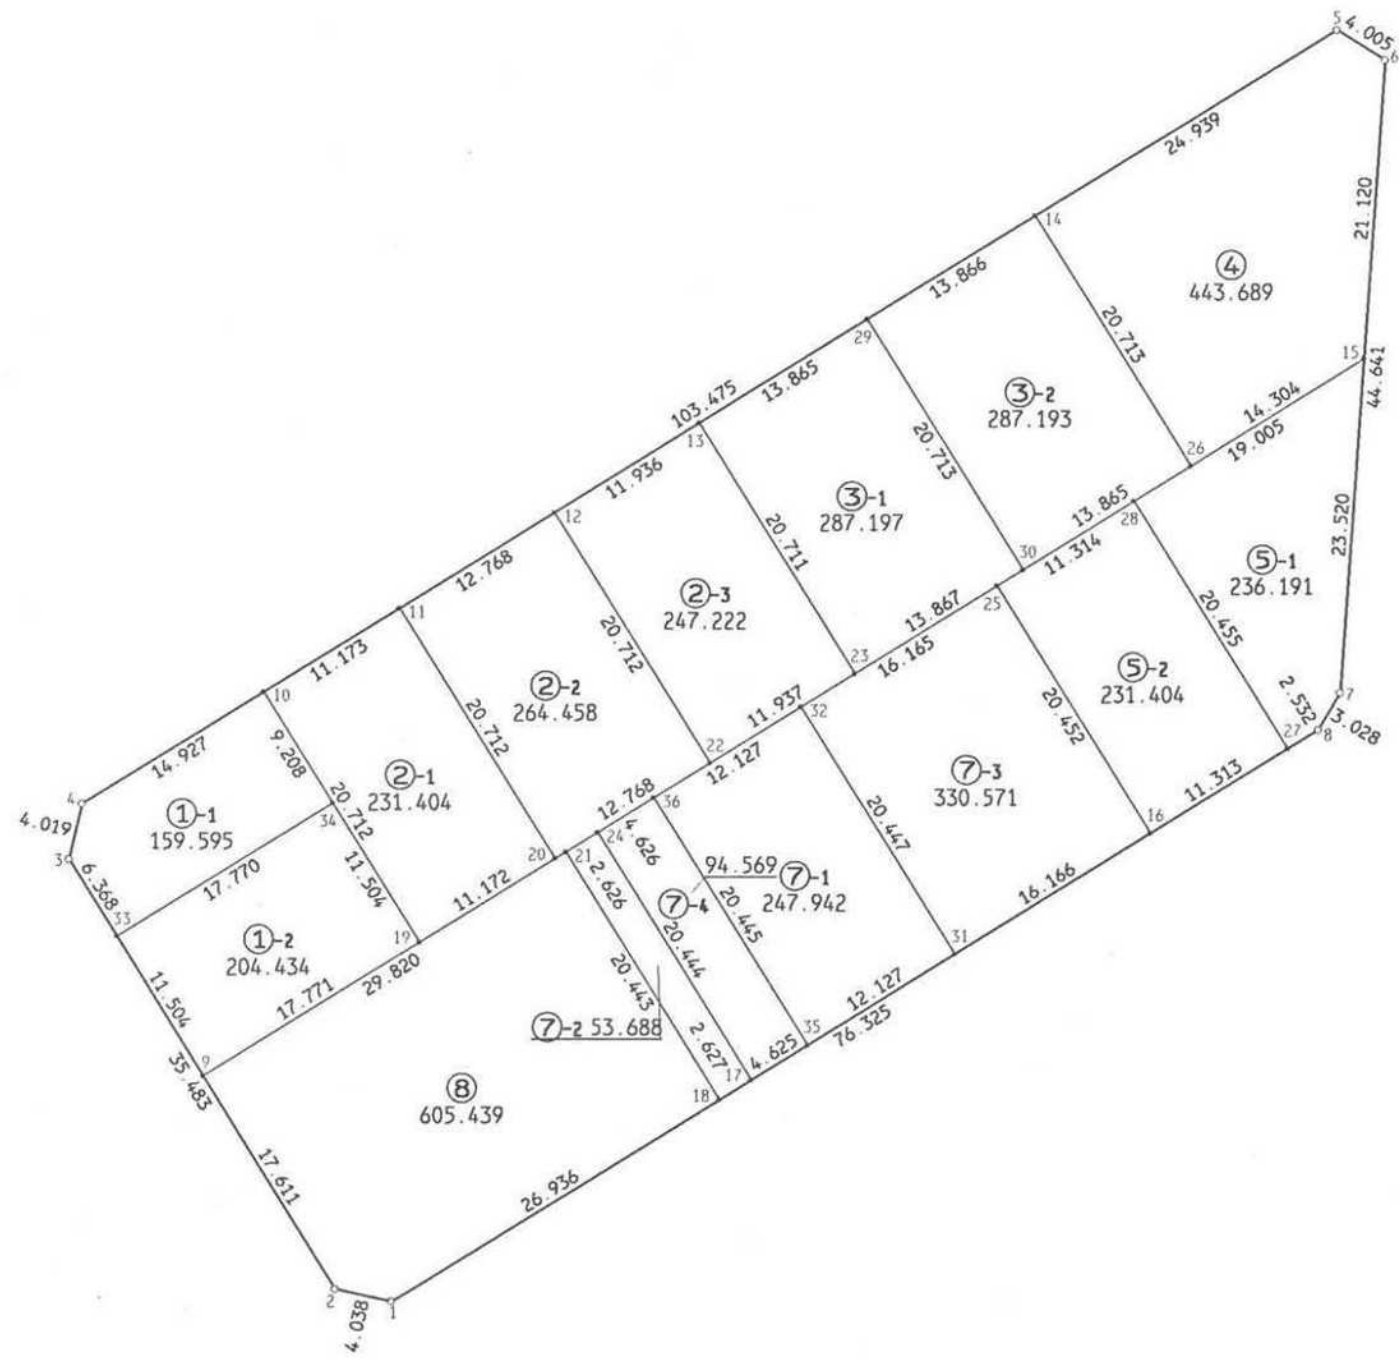

NO.	- X -	- Y -
14#1	1332.886	4267.473
14#2	333.767	263.532
14#3	363.929	244.842
14#4	367.841	245.762
14#5	422.349	333.716
14#6	420.207	337.100
14#7	375.681	333.903
14#8	373.076	332.360
14#9	348.737	254.256
14#10	375.704	258.450
14#11	381.590	267.947
14#12	388.316	278.800
14#13	394.603	288.946
14#14	409.212	312.517
14#15	399.141	335.587
14#16	365.786	320.589
14#17	348.452	292.605
14#18	347.069	290.372
14#19	358.099	269.361
14#20	363.984	278.857
14#21	364.446	279.603
14#22	370.710	289.710
14#23	376.998	299.856
14#24	365.829	281.835
14#25	383.170	309.815
14#26	391.606	323.428
14#27	371.743	330.207
14#28	389.130	319.432
14#29	401.908	300.731
14#30	384.302	311.643
14#31	357.274	306.846
14#32	374.654	296.075
14#33	358.516	248.196
14#34	367.877	263.301
14#35	350.888	296.537
14#36	368.266	285.767

現地とは必ずしも一致しないことがあります。
あくまで参考図としてご利用ください。
資料（写し）によって発生した
直接または間接の損失、損害等については
市では一切の責任を負いません。