



君津市 北子安 地区 画地原子

17-2 街区

日付 平成5年4月22日

街区面積 121.596

縮尺 1:800

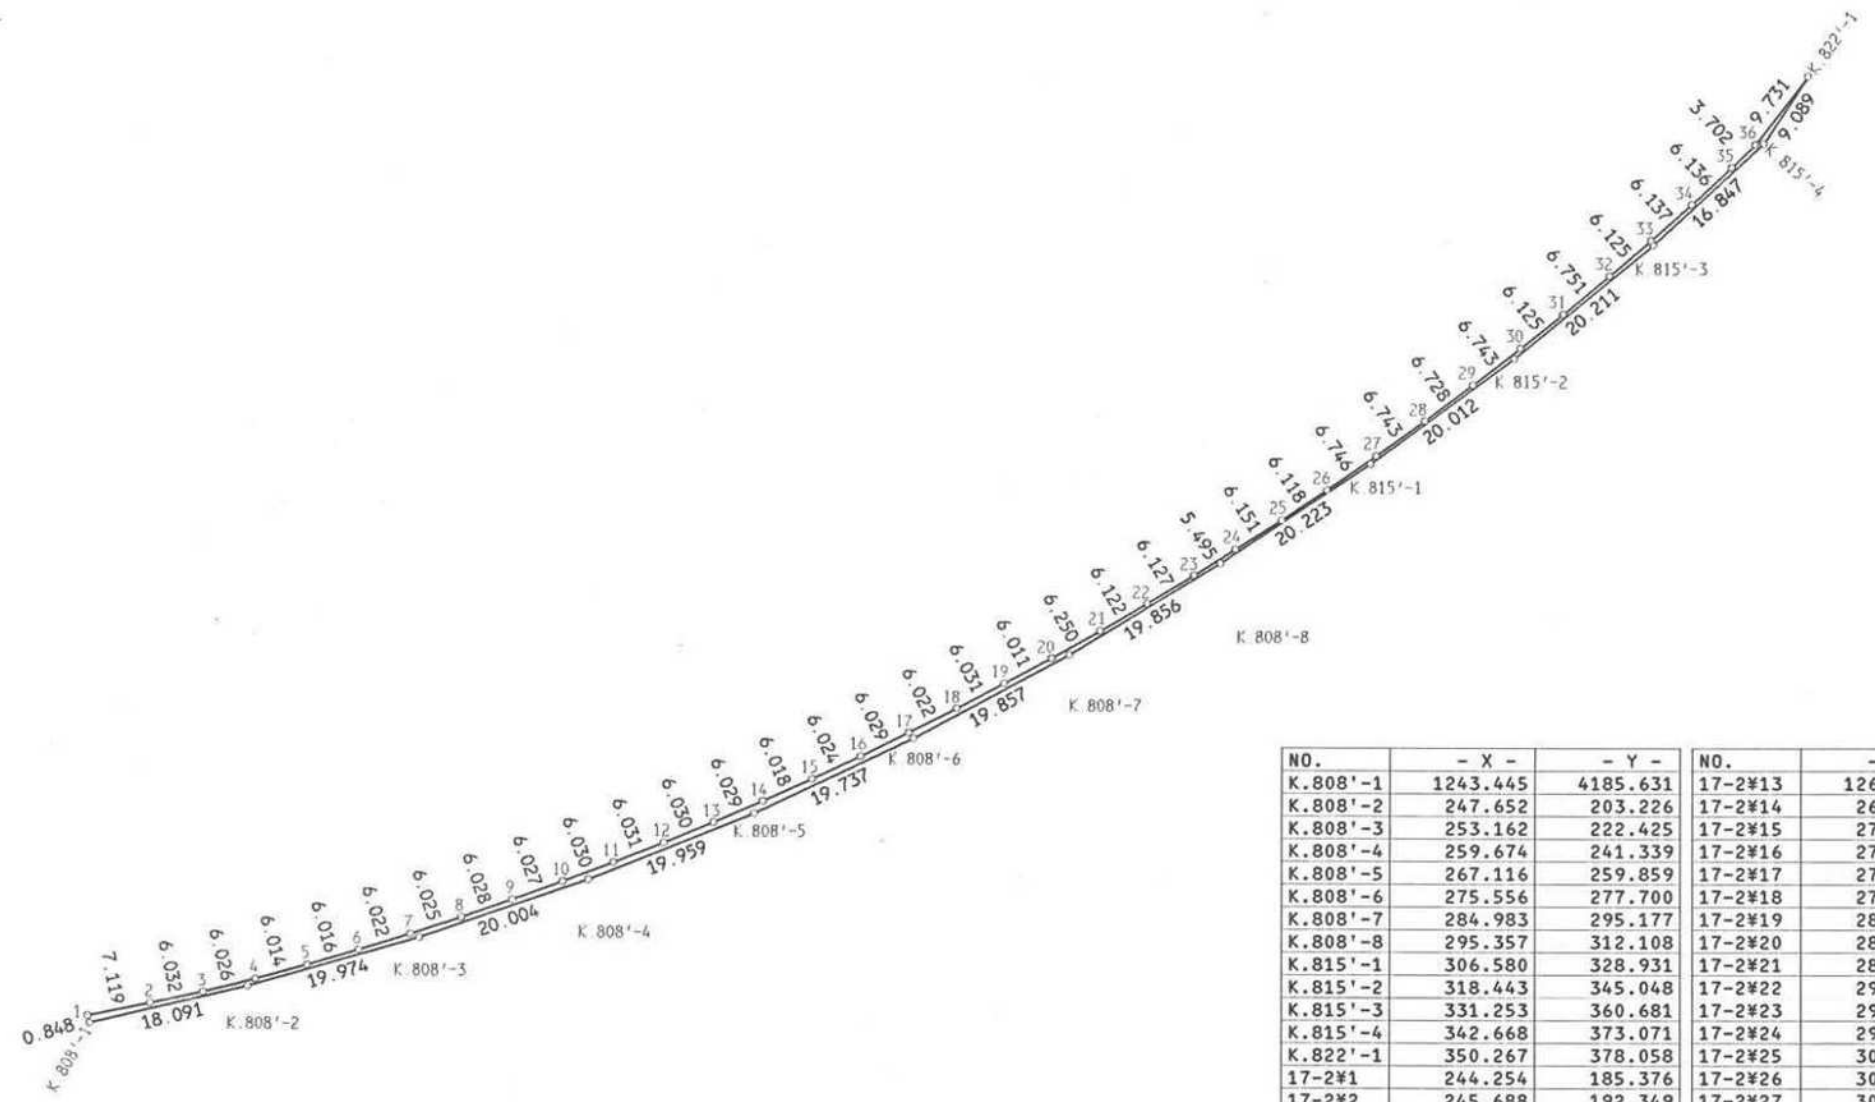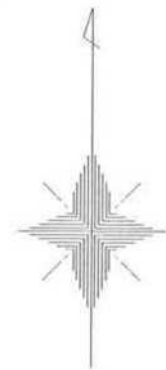

NO.	- X -	- Y -	NO.	- X -	- Y -
K.808'-1	1243.445	4185.631	17-2#13	1266.125	4255.302
K.808'-2	247.652	203.226	17-2#14	268.520	260.835
K.808'-3	253.162	222.425	17-2#15	270.986	266.325
K.808'-4	259.674	241.339	17-2#16	273.549	271.777
K.808'-5	267.116	259.859	17-2#17	276.219	277.183
K.808'-6	275.556	277.700	17-2#18	278.949	282.551
K.808'-7	284.983	295.177	17-2#19	281.762	287.886
K.808'-8	295.357	312.108	17-2#20	284.605	293.182
K.815'-1	306.580	328.931	17-2#21	287.676	298.625
K.815'-2	318.443	345.048	17-2#22	290.790	303.896
K.815'-3	331.253	360.681	17-2#23	293.980	309.127
K.815'-4	342.668	373.071	17-2#24	296.910	313.776
K.822'-1	350.267	378.058	17-2#25	300.226	318.957
17-2#1	244.254	185.376	17-2#26	303.639	324.034
17-2#2	245.688	192.349	17-2#27	307.492	329.572
17-2#3	246.967	198.244	17-2#28	311.459	335.025
17-2#4	248.457	204.083	17-2#29	315.481	340.418
17-2#5	250.062	209.879	17-2#30	319.605	345.753
17-2#6	251.760	215.650	17-2#31	323.441	350.528
17-2#7	253.543	221.402	17-2#32	327.751	355.724
17-2#8	255.422	227.126	17-2#33	331.736	360.376
17-2#9	257.407	232.818	17-2#34	335.797	364.977
17-2#10	259.463	238.484	17-2#35	339.975	369.471
17-2#11	261.594	244.125	17-2#36	342.546	372.135
17-2#12	263.815	249.732			

現地とは必ずしも一致しないことがあります。
あくまで参考図としてご利用ください。
資料（写し）によって発生した
直接または間接の損失、損害等については
市では一切の責任を負いません。