



君津市 北子安 地区 画地原子

7 街区 日付 平成5年4月22日

| NO.  | - X -    | - Y -    |
|------|----------|----------|
| 7#47 | 1566.431 | 4483.232 |
| 7#48 | 520.446  | 472.394  |
| 7#49 | 510.540  | 469.298  |
| 7#50 | 501.318  | 466.206  |
| 7#51 | 474.064  | 442.228  |
| 7#52 | 505.549  | 450.978  |
| 7#53 | 506.807  | 451.326  |
| 7#54 | 514.909  | 453.578  |
| 7#55 | 518.649  | 454.617  |
| 7#56 | 524.903  | 456.355  |
| 7#57 | 530.491  | 457.908  |
| 7#58 | 542.333  | 461.198  |
| 7#59 | 546.393  | 462.326  |
| 7#60 | 570.388  | 468.995  |
| 7#61 | 577.289  | 470.912  |
| 7#62 | 556.467  | 448.218  |
| 7#63 | 566.238  | 450.934  |
| 7#64 | 576.010  | 453.649  |
| 7#65 | 585.783  | 456.365  |
| 7#66 | 581.421  | 472.060  |
| 7#67 | 571.649  | 469.345  |
| 7#68 | 561.890  | 466.633  |
| 7#69 | 552.105  | 463.914  |

街区面積 3835.230  
合計面積 3835.169

縮尺 1:500

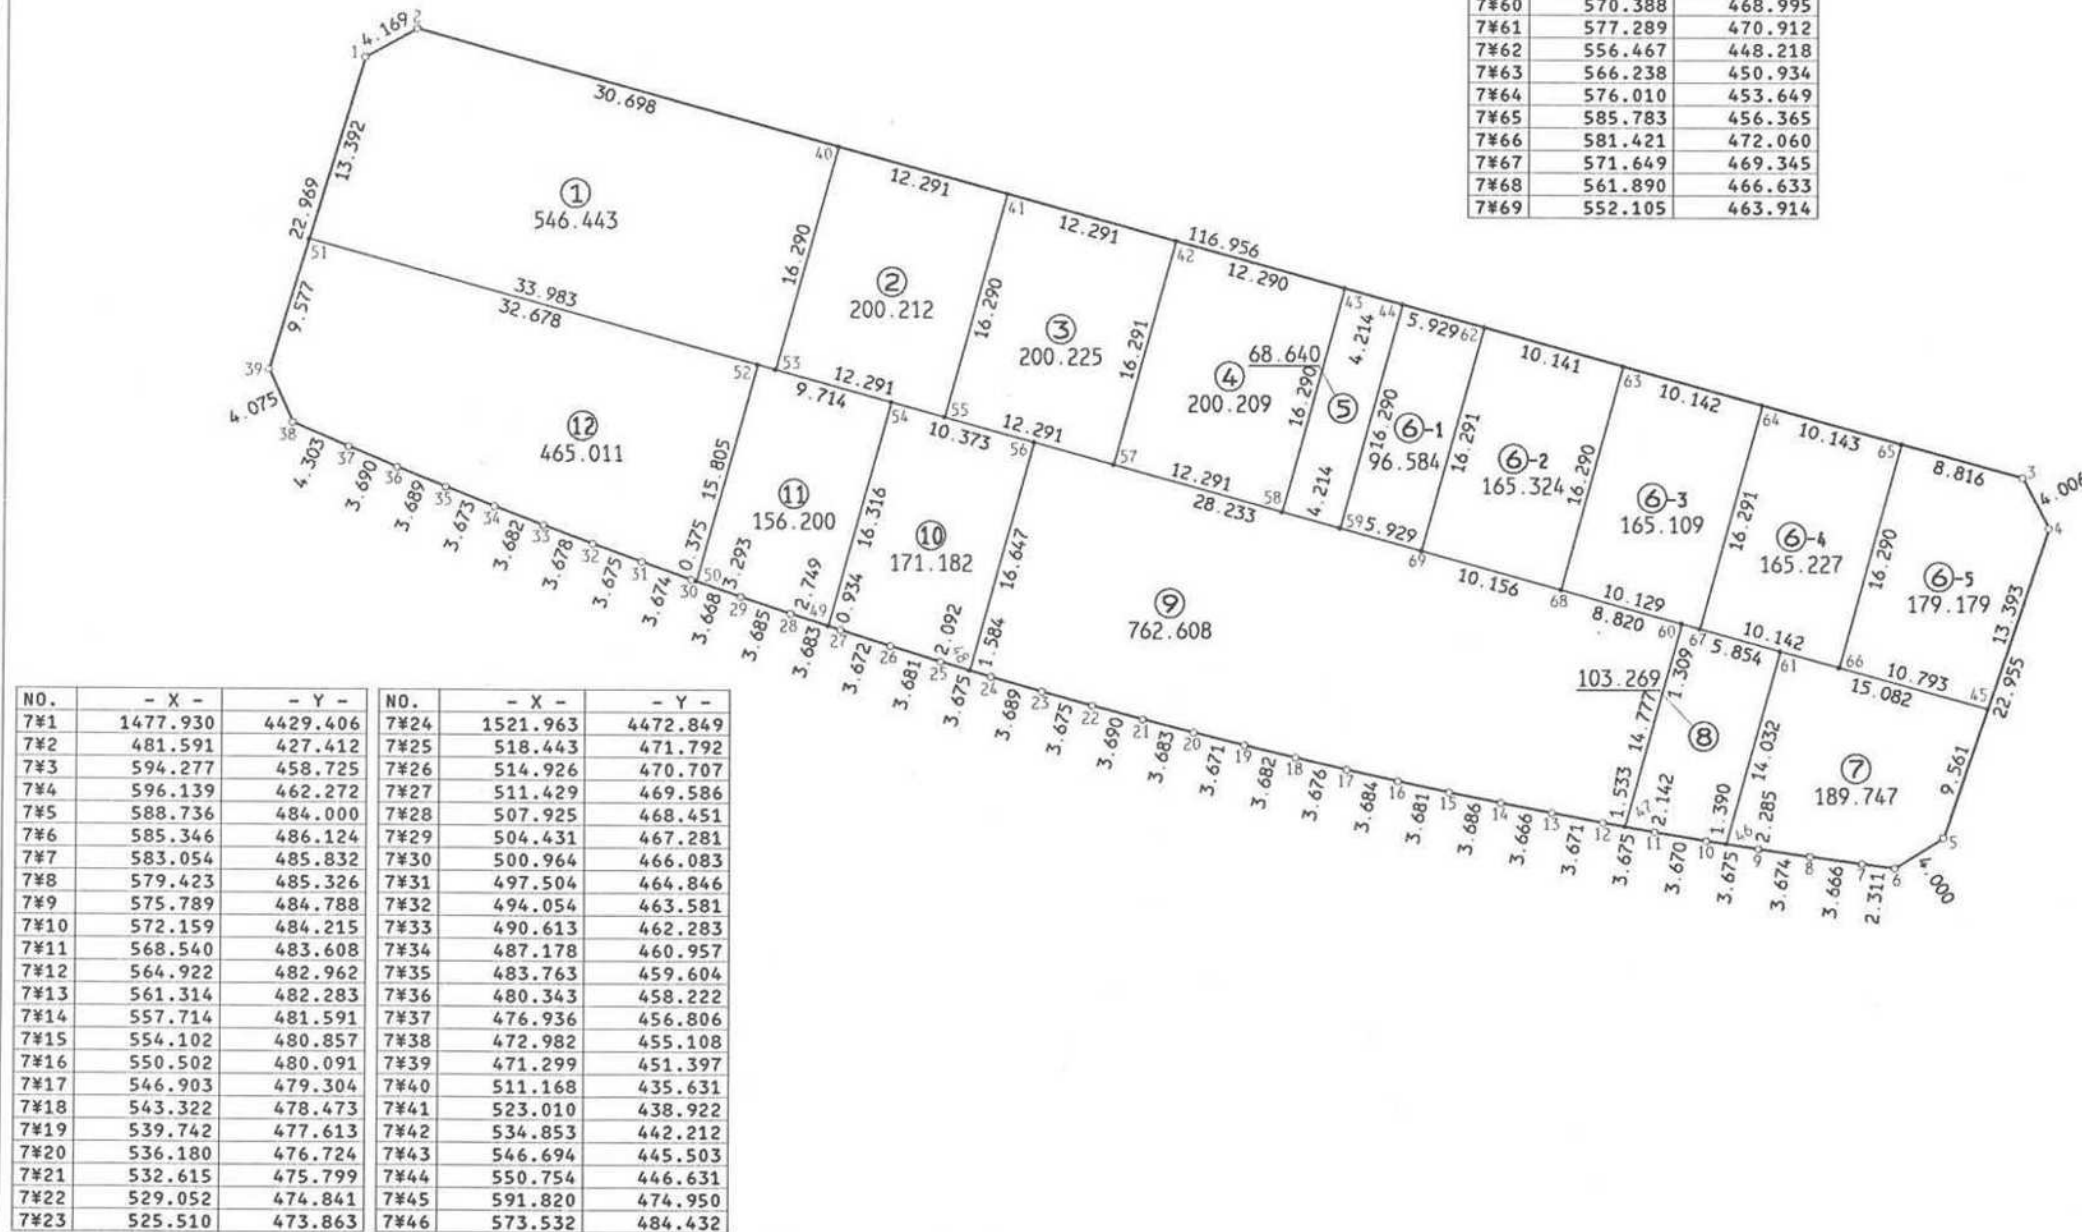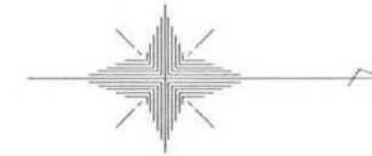

現地とは必ずしも一致しないことがあります。  
あくまで参考図としてご利用ください。  
資料（写し）によって発生した  
直接または間接の損失、損害等については  
市では一切の責任を負いません。