
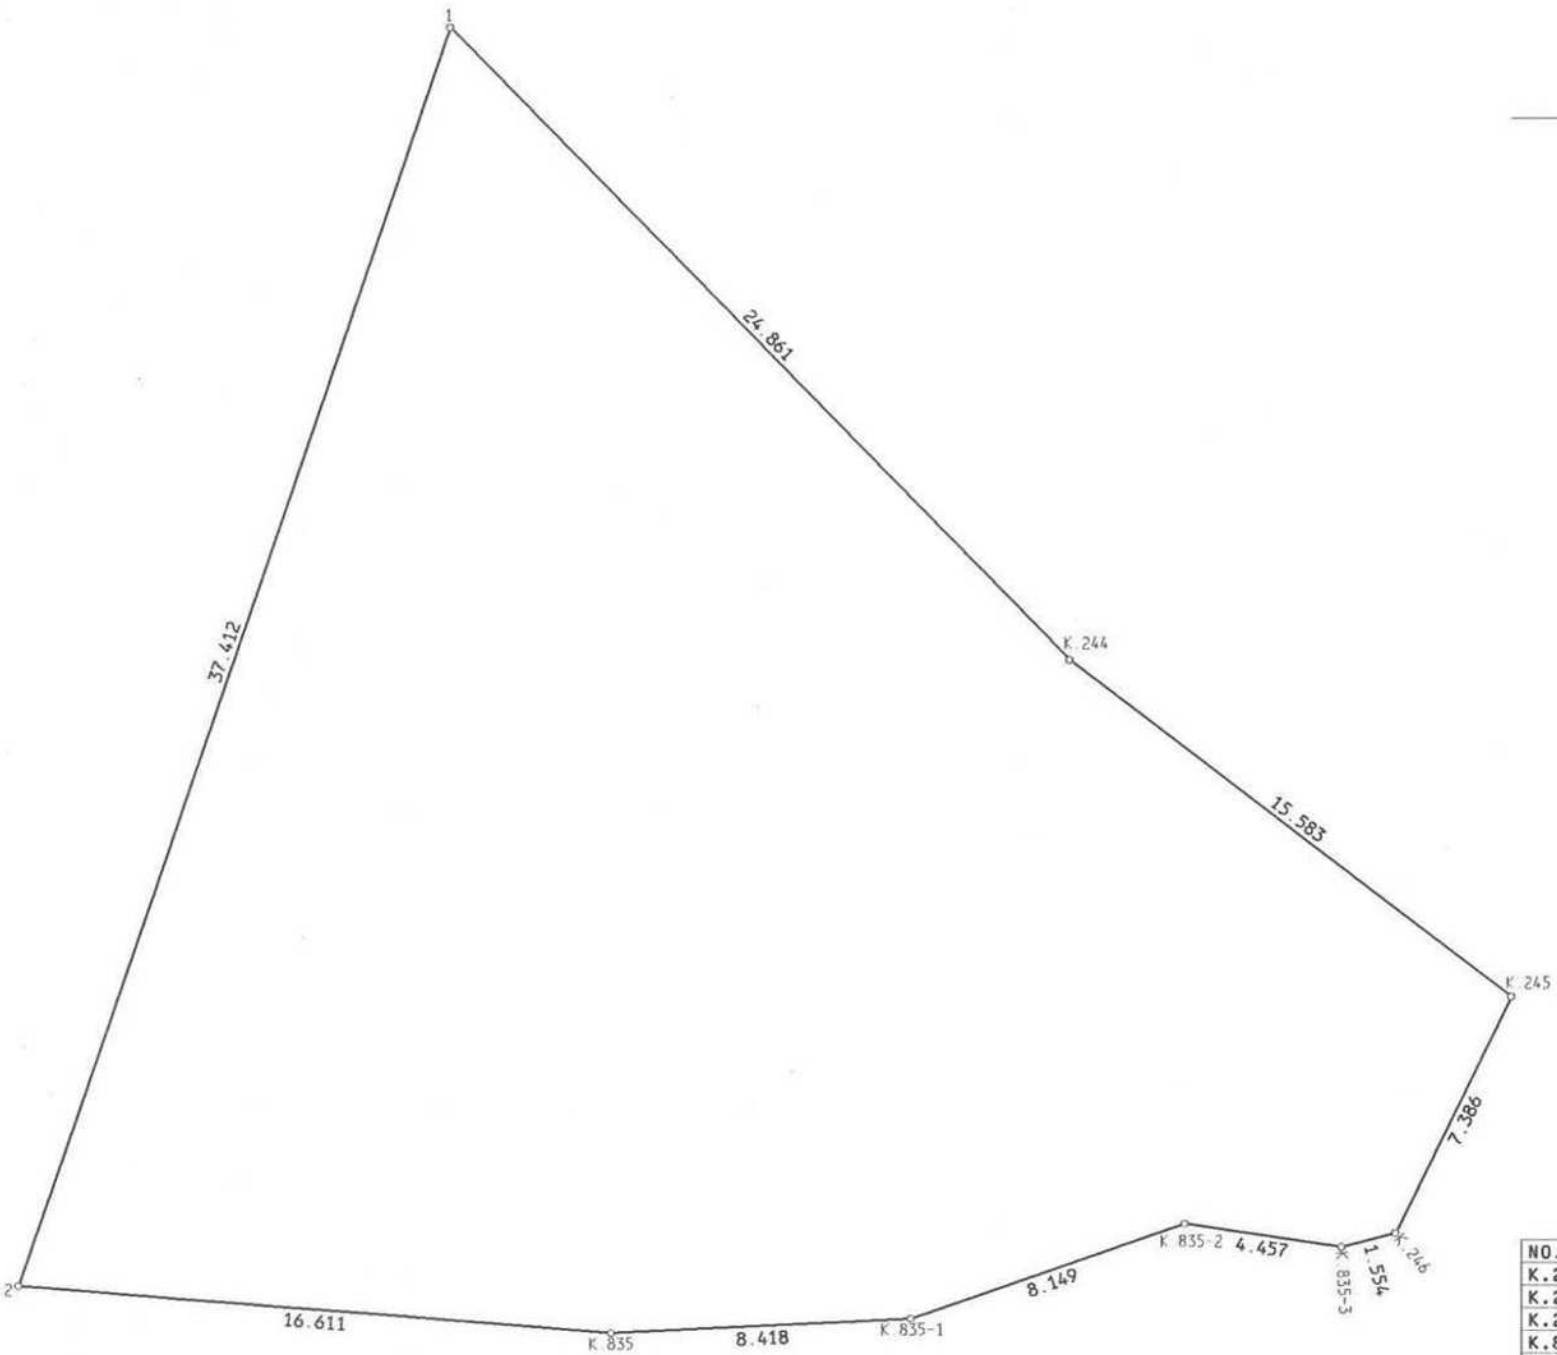


君津市 北子安 地区 画地原子

5 街区 日付 平成5年4月22日

街区面積 825.972

縮尺 1:200

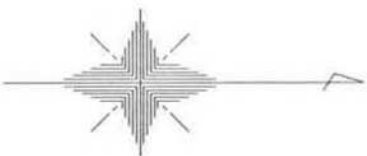

NO.	- X -	- Y -
K.244	1621.370	4475.570
K.245	633.764	485.015
K.246	630.523	491.652
K.835	608.509	494.482
K.835-1	616.917	494.082
K.835-2	624.610	491.395
K.835-3	629.019	492.045
5¥1	604.020	457.764
5¥2	591.949	493.175

現地とは必ずしも一致しないことがあります。
あくまで参考図としてご利用ください。
資料（写し）によって発生した
直接または間接の損失、損害等については
市では一切の責任を負いません。