
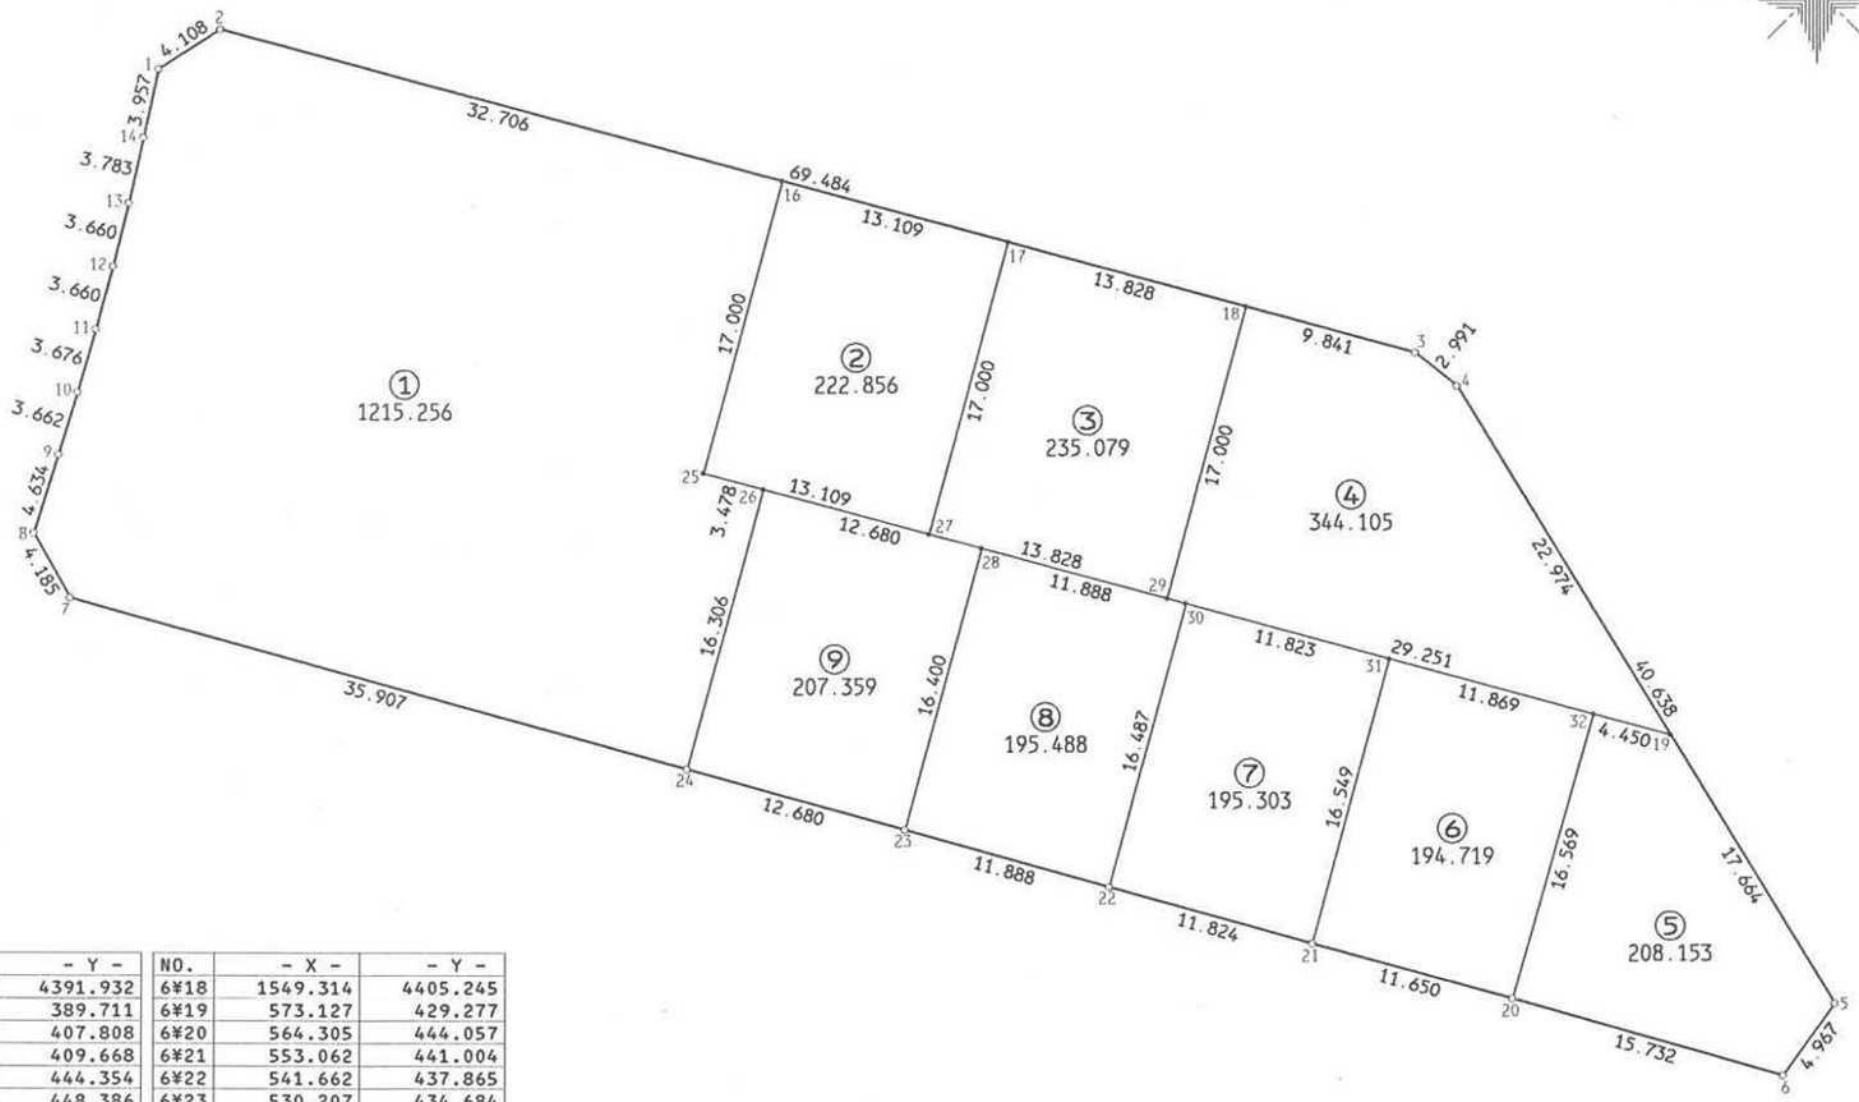


君津市 北子安 地区 画地原子

6 街区 日付 平成5年4月22日

街区面積 3018.310
合計面積 3018.318
縮尺 1:400

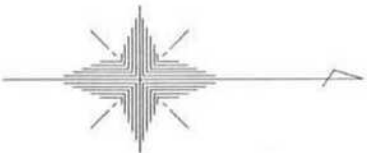

NO.	- X -	- Y -	NO.	- X -	- Y -
6#1	1488.273	4391.932	6#18	1549.314	4405.245
6#2	491.729	389.711	6#19	573.127	429.277
6#3	558.815	407.808	6#20	564.305	444.057
6#4	561.157	409.668	6#21	553.062	441.004
6#5	582.331	444.354	6#22	541.662	437.865
6#6	579.430	448.386	6#23	530.207	434.684
6#7	483.391	421.684	6#24	517.989	431.291
6#8	481.330	418.042	6#25	518.878	414.642
6#9	482.697	413.614	6#26	522.236	415.548
6#10	483.764	410.111	6#27	531.535	418.056
6#11	484.783	406.579	6#28	534.479	418.850
6#12	485.740	403.046	6#29	544.886	421.658
6#13	486.624	399.494	6#30	545.957	421.947
6#14	487.440	395.800	6#31	557.372	425.026
6#16	523.306	398.229	6#32	568.831	428.118
6#17	535.963	401.643			

現地とは必ずしも一致しないことがあります。
あくまで参考図としてご利用ください。
資料（写し）によって発生した
直接または間接の損失、損害等については
市では一切の責任を負いません。