


君津市 北子安 地区 画地原子

3 街区 日付 平成5年4月22日

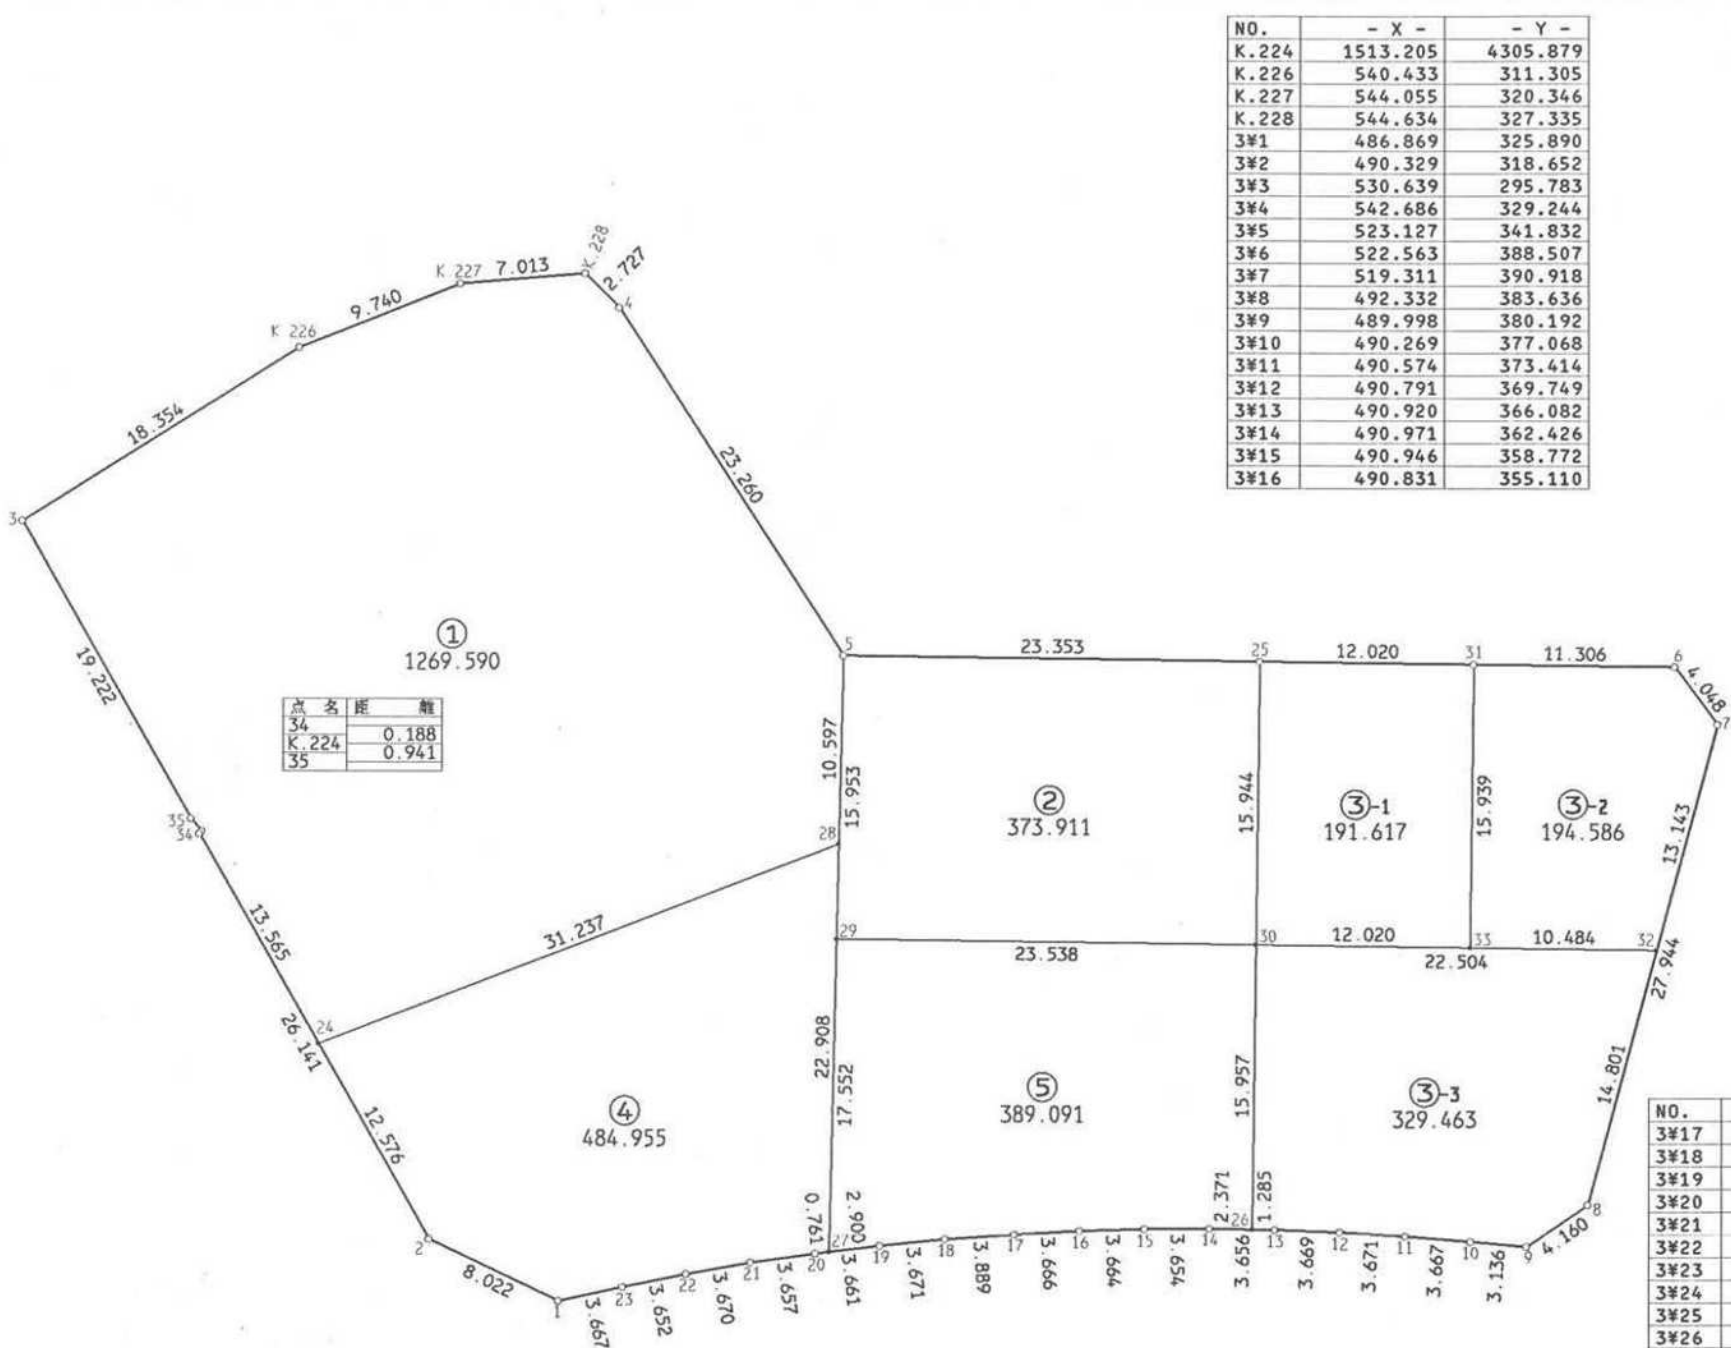

NO.	- X -	- Y -
K.224	1513.205	4305.879
K.226	540.433	311.305
K.227	544.055	320.346
K.228	544.634	327.335
341	486.869	325.890
342	490.329	318.652
343	530.639	295.783
344	542.686	329.244
345	523.127	341.832
346	522.563	388.507
347	519.311	390.918
348	492.332	383.636
349	489.998	380.192
3410	490.269	377.068
3411	490.574	373.414
3412	490.791	369.749
3413	490.920	366.082
3414	490.971	362.426
3415	490.946	358.772
3416	490.831	355.110

街区面積 3233.222
合計面積 3233.213
縮尺 1:400



点	名	座	標
34			0.188
35			0.941

NO.	- X -	- Y -
3417	1490.627	4351.450
3418	490.353	347.571
3419	489.977	343.919
3420	489.540	340.284
3421	489.028	336.663
3422	488.394	333.048
3423	487.662	329.470
3424	501.267	312.446
3425	522.837	365.183
3426	490.938	364.797
3427	489.631	341.040
3428	512.533	341.581
3429	507.178	341.455
3430	506.894	364.991
3431	522.687	377.202
3432	506.622	387.493
3433	506.749	377.010
3434	513.066	305.753
3435	513.920	305.268

現地とは必ずしも一致しないことがあります。
あくまで参考図としてご利用ください。
資料（写し）によって発生した
直接または間接の損失、損害等については
市では一切の責任を負いません。