
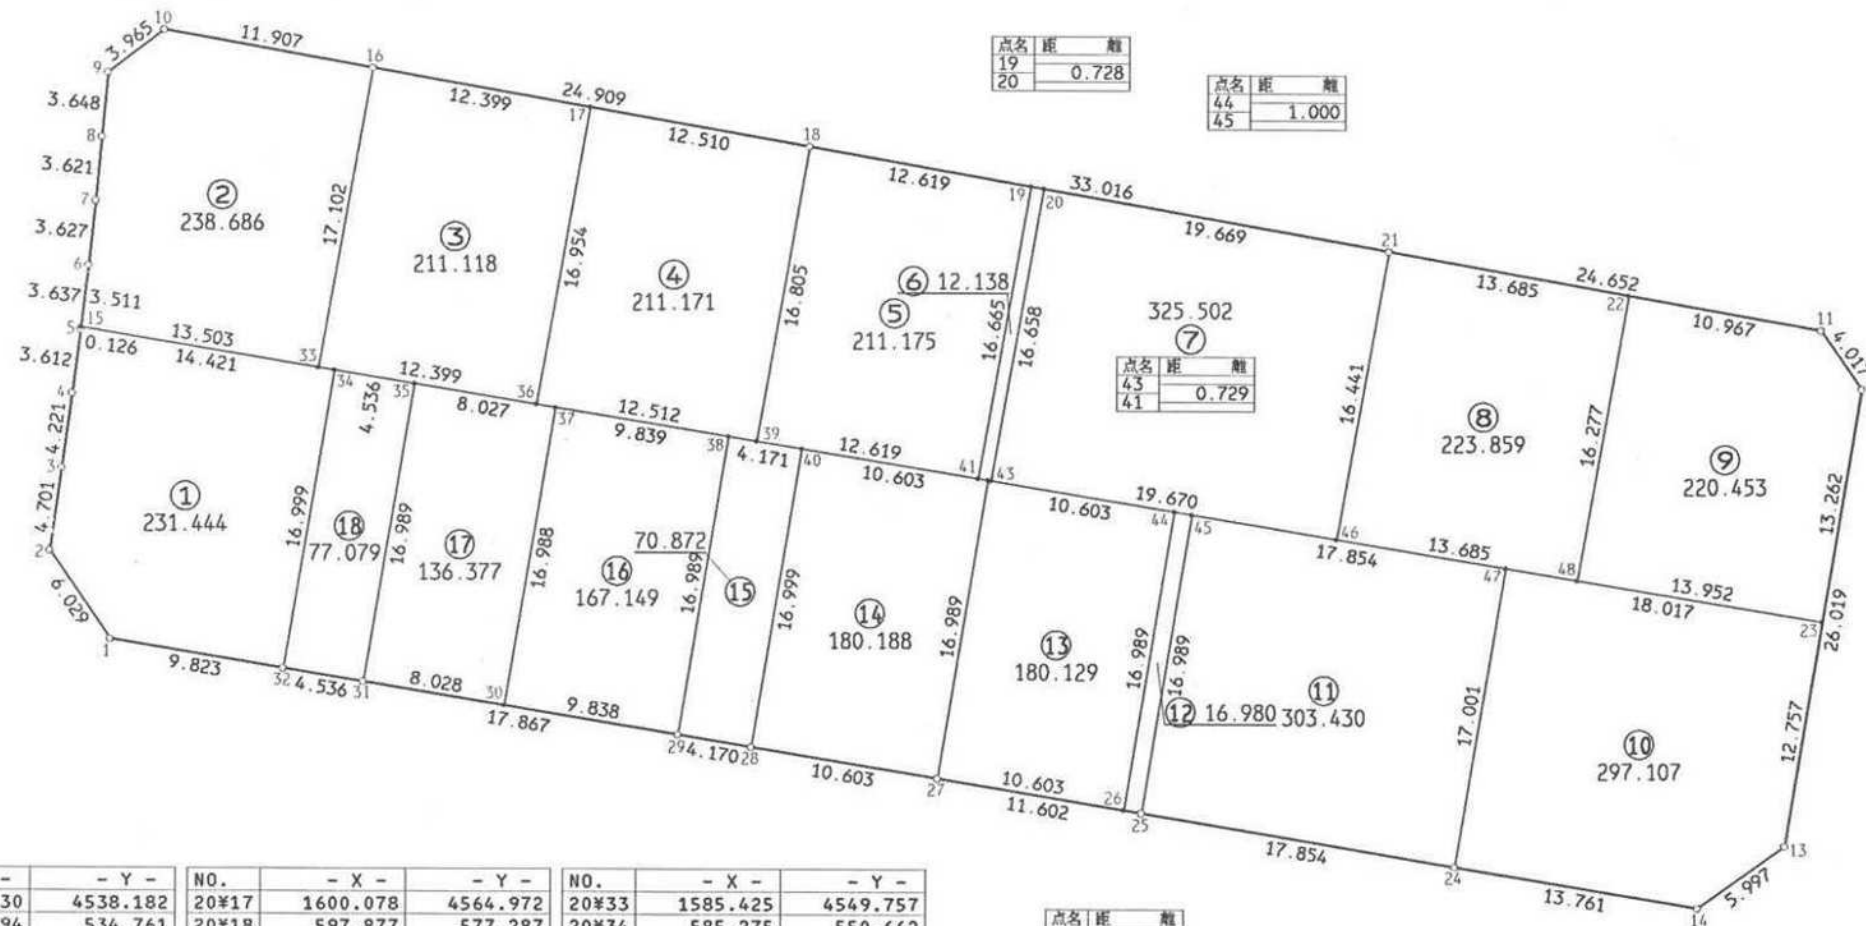


君津市 北子安 地区 画地原子

20 街区 日付 平成5年4月22日

街区面積 3314.865
合計面積 3314.857
縮尺 1:400

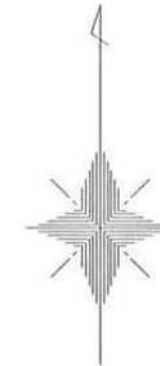

NO.	- X -	- Y -	NO.	- X -	- Y -	NO.	- X -	- Y -
20#1	1570.130	4538.182	20#17	1600.078	4564.972	20#33	1585.425	4549.757
20#2	575.094	534.761	20#18	597.877	577.287	20#34	585.275	550.662
20#3	579.751	535.402	20#19	595.667	589.711	20#35	584.530	555.136
20#4	583.935	535.962	20#20	595.540	590.428	20#36	583.389	561.988
20#5	587.518	536.422	20#21	592.096	609.793	20#37	583.211	563.054
20#6	591.130	536.844	20#22	589.687	623.264	20#38	581.596	572.760
20#7	594.736	537.230	20#23	571.373	634.162	20#39	581.334	574.330
20#8	598.342	537.564	20#24	557.562	613.598	20#40	580.911	576.874
20#9	601.974	537.903	20#25	560.506	595.988	20#41	579.262	586.778
20#10	604.385	541.051	20#26	560.670	595.002	20#42	579.169	587.333
20#11	587.757	634.060	20#27	562.411	584.543	20#43	579.142	587.497
20#12	584.454	636.347	20#28	564.143	574.082	20#44	577.428	597.792
20#13	558.790	632.061	20#29	564.838	569.970	20#45	577.264	598.778
20#14	555.314	627.174	20#30	566.453	560.265	20#46	575.912	606.900
20#15	587.643	536.437	20#31	567.772	552.346	20#47	574.332	616.390
20#16	602.260	552.767	20#32	568.507	547.870	20#48	573.664	620.399

現地とは必ずしも一致しないことがあります。
あくまで参考図としてご利用ください。
資料（写し）によって発生した
直接または間接の損失、損害等については
市では一切の責任を負いません。