
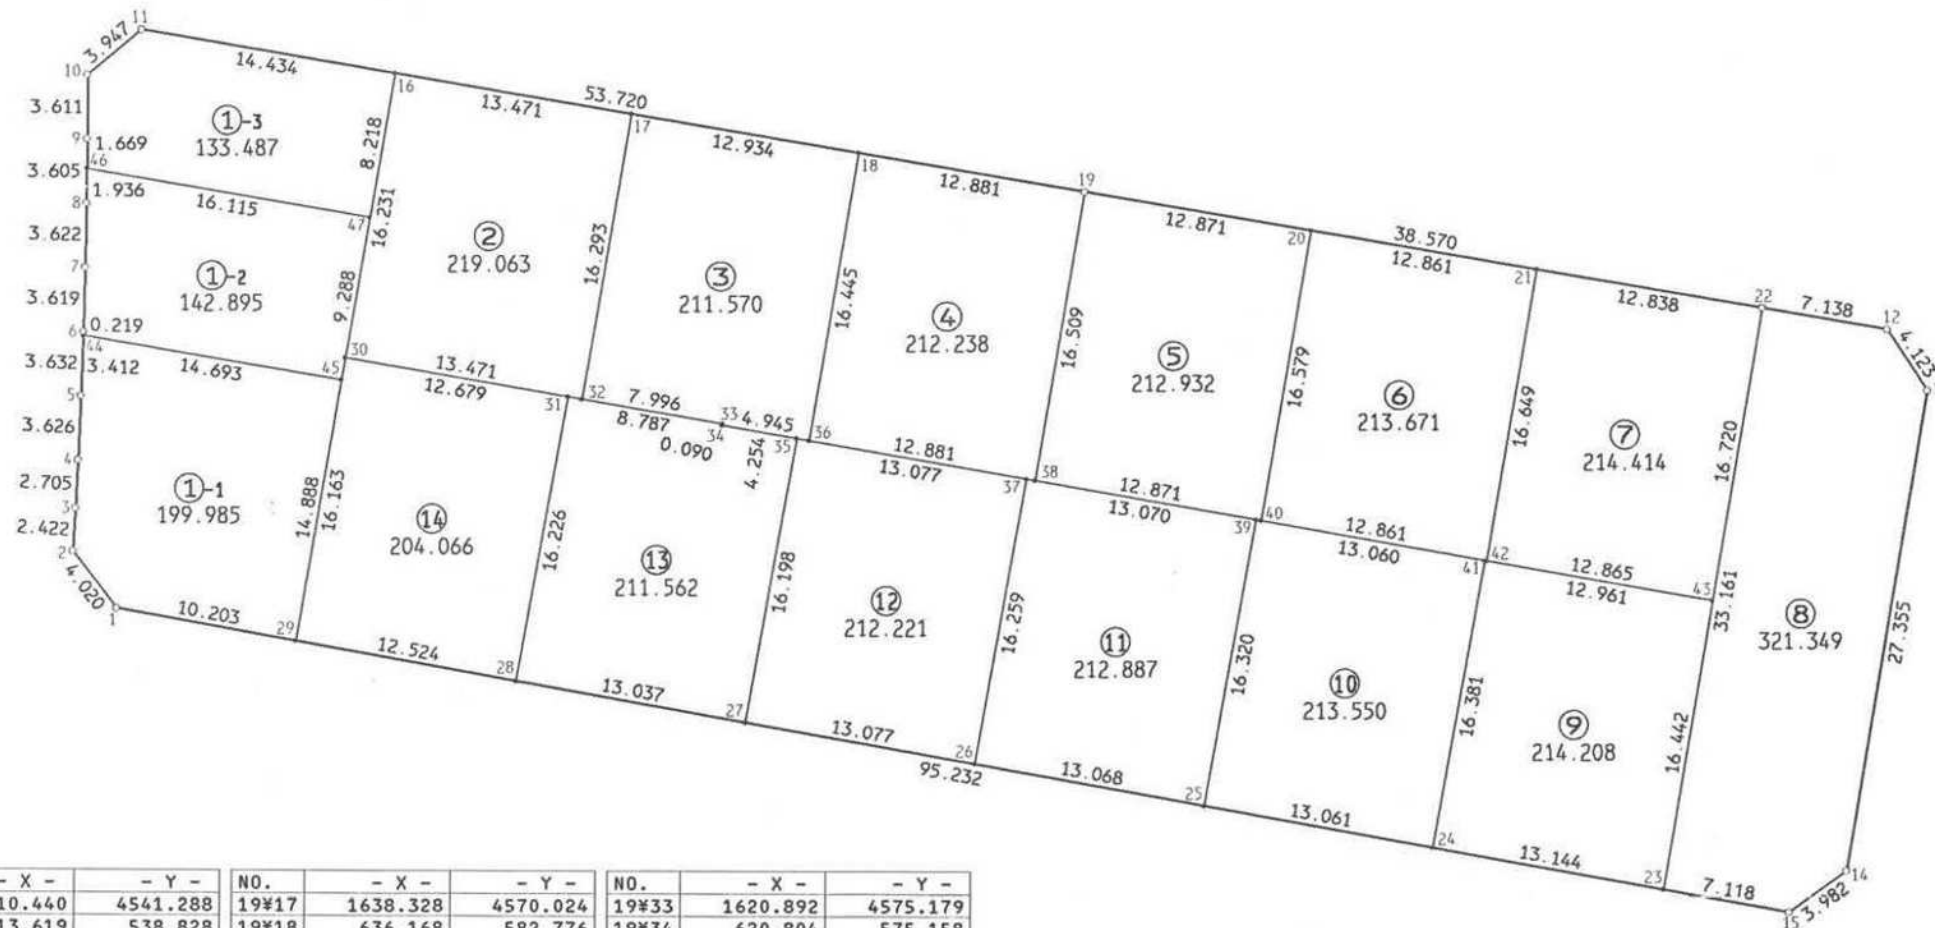


君津市 北子安 地区 画地原子

19 街区 日付 平成5年4月22日

街区面積 3350.123
合計面積 3350.098
縮尺 1:400

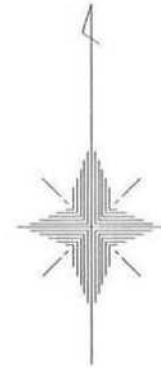

NO.	- X -	- Y -	NO.	- X -	- Y -	NO.	- X -	- Y -
19#1	1610.440	4541.288	19#17	1638.328	4570.024	19#33	1620.892	4575.179
19#2	613.619	538.828	19#18	636.168	582.776	19#34	620.804	575.158
19#3	616.037	538.960	19#19	634.016	595.476	19#35	620.072	579.349
19#4	618.739	539.087	19#20	631.872	608.167	19#36	619.954	580.029
19#5	622.362	539.231	19#21	629.730	620.848	19#37	617.824	592.231
19#6	625.992	539.338	19#22	627.592	633.507	19#38	617.739	592.718
19#7	629.610	539.419	19#23	594.888	628.019	19#39	615.577	605.106
19#8	633.232	539.477	19#24	597.208	615.081	19#40	615.526	605.397
19#9	636.837	539.483	19#25	599.513	602.225	19#41	613.332	617.972
19#10	640.448	539.491	19#26	601.820	589.362	19#42	613.315	618.067
19#11	642.990	542.511	19#27	604.128	576.490	19#43	611.103	630.740
19#12	626.381	640.542	19#28	606.429	563.658	19#44	625.773	539.332
19#13	622.926	642.791	19#29	608.639	551.331	19#45	623.318	553.818
19#14	595.948	638.264	19#30	624.575	554.031	19#46	635.168	539.480
19#15	593.632	635.025	19#31	622.400	566.522	19#47	632.476	555.369
19#16	640.578	556.742	19#32	622.264	567.302			

現地とは必ずしも一致しないことがあります。
あくまで参考図としてご利用ください。
資料（写し）によって発生した
直接または間接の損失、損害等については
市では一切の責任を負いません。