
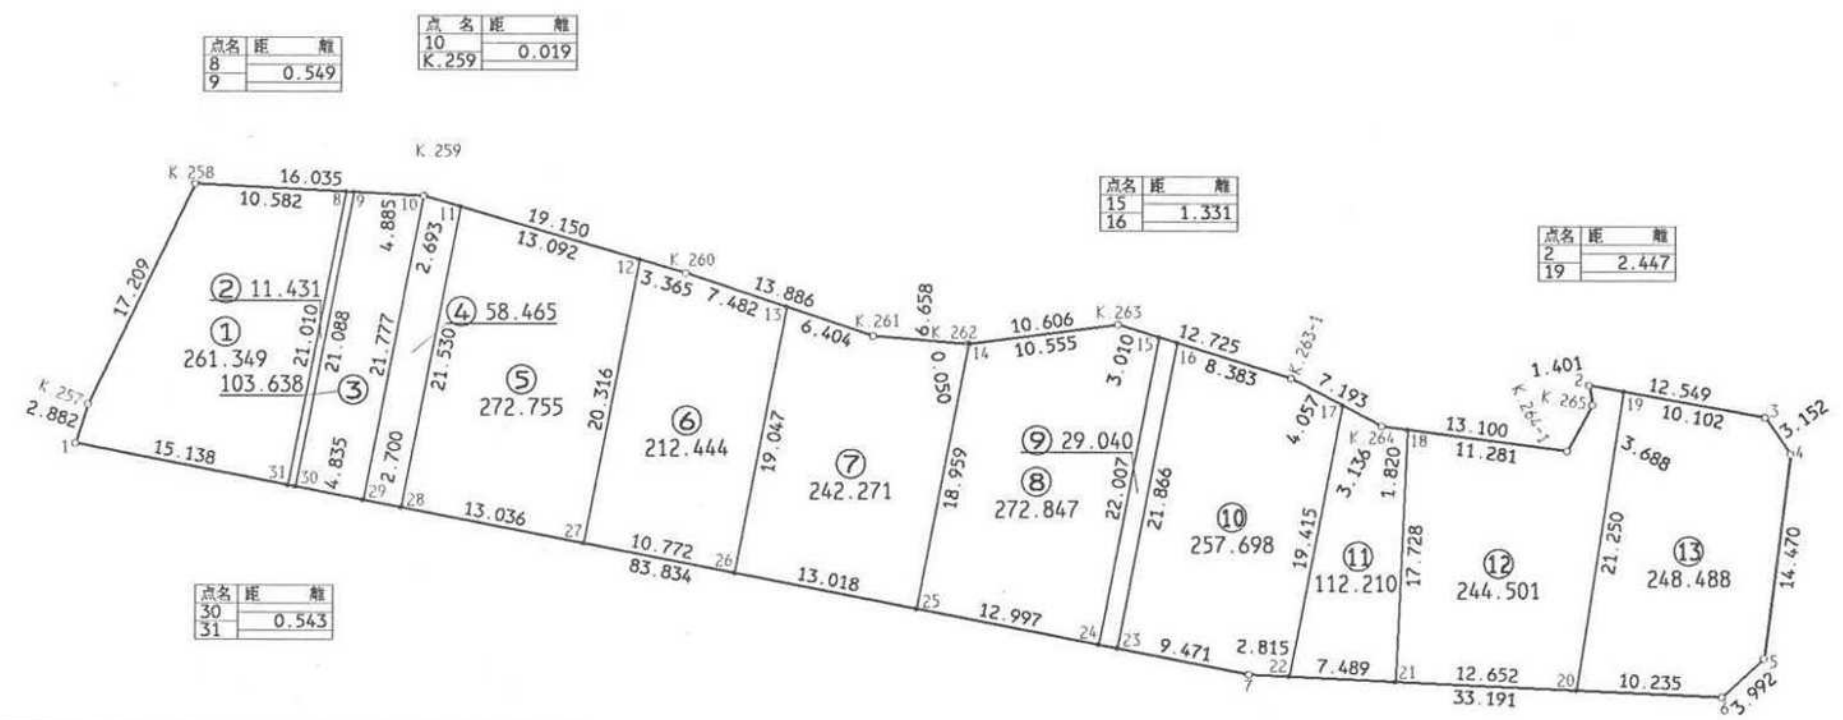


君津市 北子安 地区 画地原子

24 街区 日付 平成5年4月22日

街区面積 2327.122
合計面積 2327.137
縮尺 1:500

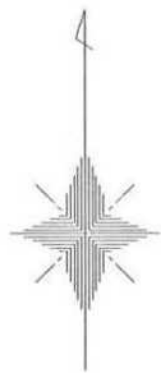

NO.	- X -	- Y -	NO.	- X -	- Y -
K.257	1675.121	4628.945	24¥11	1689.028	4655.010
K.258	690.625	636.414	24¥12	685.326	667.568
K.259	689.789	652.427	24¥13	682.006	677.893
K.260	684.375	670.796	24¥14	679.413	690.650
K.261	679.978	683.967	24¥15	679.901	703.991
K.262	679.406	690.600	24¥16	679.508	705.263
K.263	680.789	701.115	24¥17	675.155	716.869
K.263-1	677.034	713.273	24¥18	673.463	721.452
K.264	673.702	719.648	24¥19	676.165	736.583
K.264-1	671.983	732.635	24¥20	655.174	733.278
K.265	675.221	734.400	24¥21	655.754	720.639
24¥1	672.372	628.081	24¥22	656.098	713.158
24¥2	676.604	734.176	24¥23	658.051	701.052
24¥3	674.351	746.521	24¥24	658.306	699.753
24¥4	671.754	748.307	24¥25	660.809	686.999
24¥5	657.405	746.443	24¥26	663.316	674.225
24¥6	654.705	743.502	24¥27	665.390	663.655
24¥7	656.227	710.346	24¥28	667.901	650.863
24¥8	690.073	646.982	24¥29	668.421	648.214
24¥9	690.045	647.530	24¥30	669.352	643.469
24¥10	689.790	652.408	24¥31	669.456	642.936

現地とは必ずしも一致しないことがあります。
あくまで参考図としてご利用ください。
資料（写し）によって発生した
直接または間接の損失、損害等については
市では一切の責任を負いません。