


君津市 北子安 地区 画地原子

28 街区 日付 平成5年4月22日

NO.	- X -	- Y -	NO.	- X -	- Y -
28#1	1498.386	4630.885	28#13	1543.059	4651.982
28#2	501.637	628.569	28#14	542.465	655.519
28#3	542.733	635.456	28#15	540.545	666.937
28#4	545.287	638.739	28#16	540.362	667.877
28#5	530.694	725.515	28#17	538.197	680.803
28#6	527.465	727.775	28#18	534.204	704.645

NO.	- X -	- Y -
28#37	1527.772	4653.064
28#38	525.864	664.484
28#39	525.707	665.424
28#40	515.255	676.970
28#41	513.261	688.905
28#42	511.269	700.828

街区面積 4452.542
合計面積 4452.539
縮尺 1:400

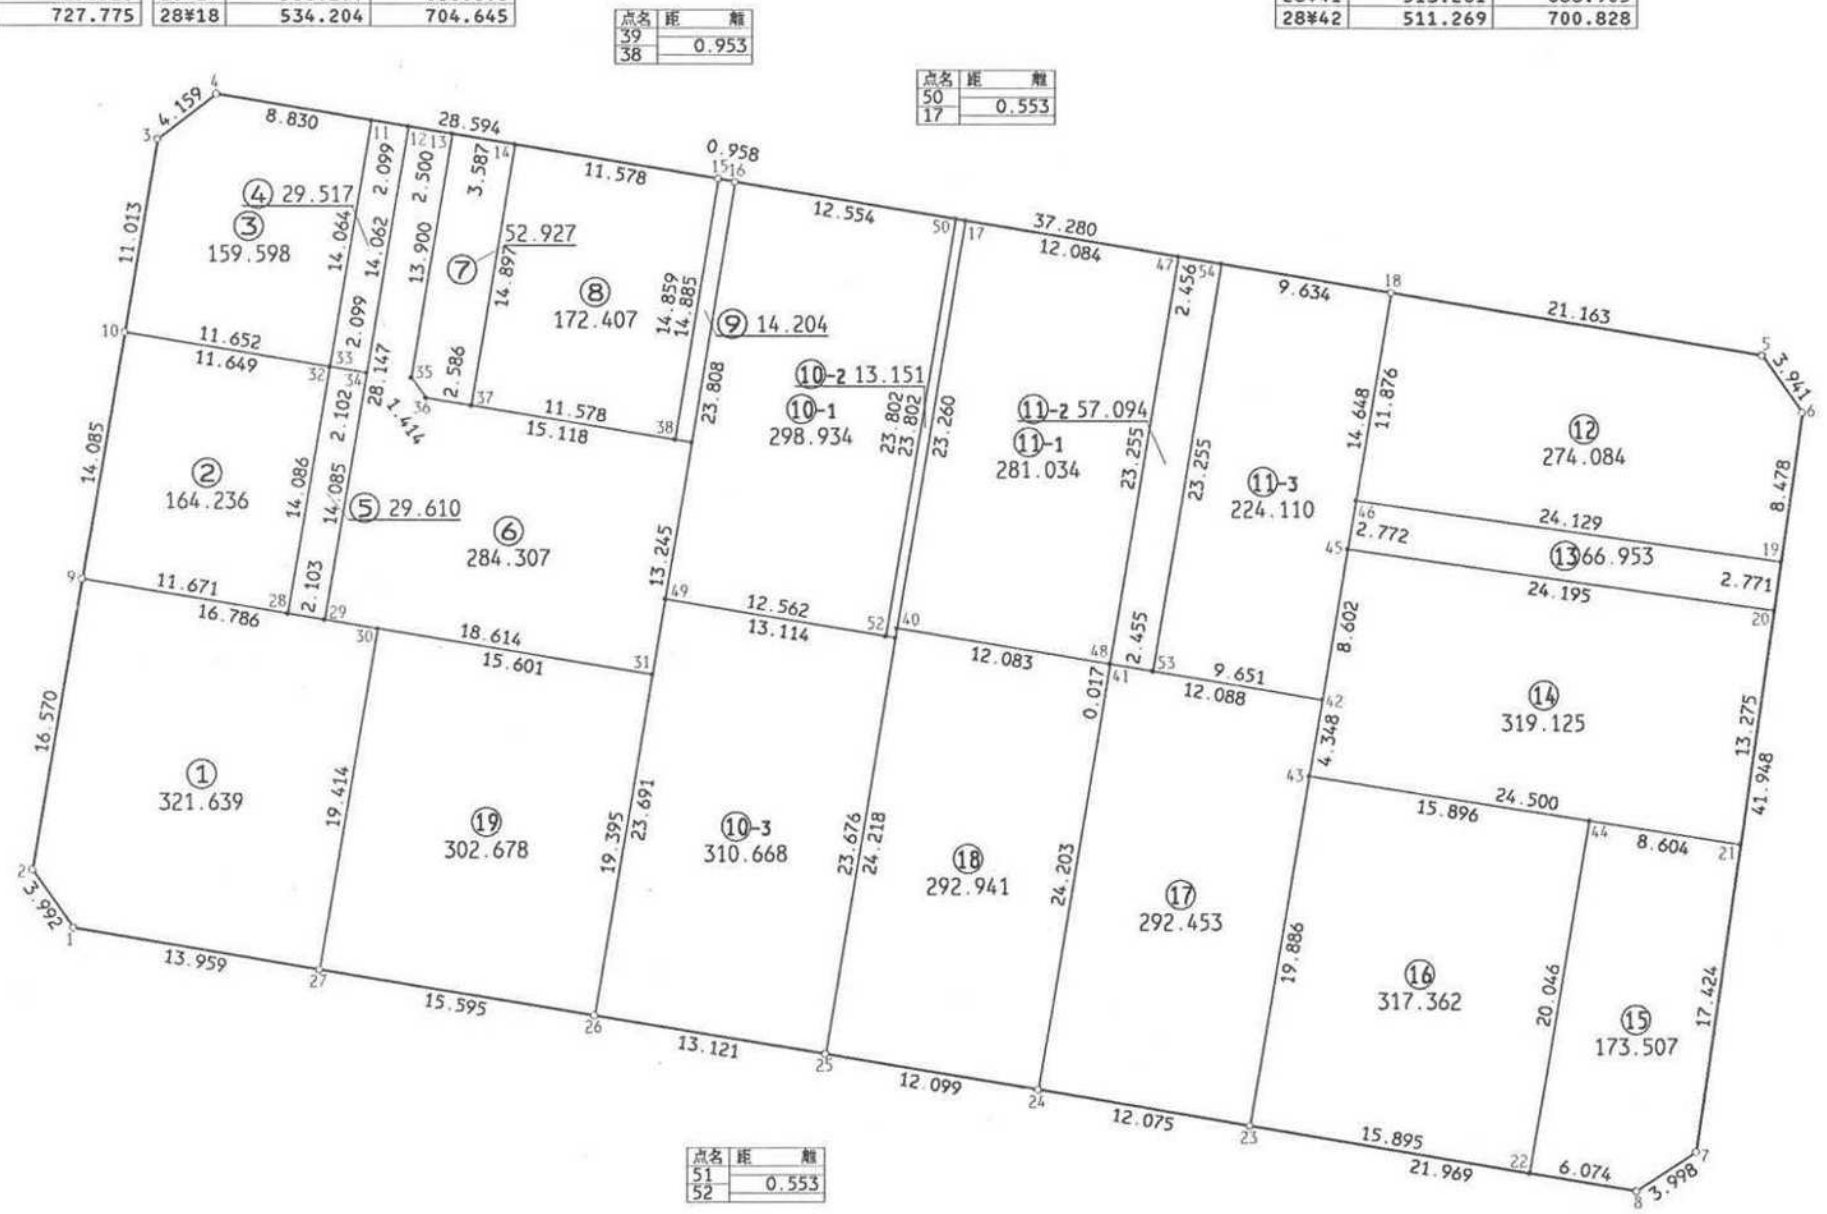

NO.	- X -	- Y -	NO.	- X -	- Y -	NO.	- X -	- Y -	NO.	- X -	- Y -	NO.	- X -	- Y -	NO.	- X -	- Y -
28#7	1485.940	4721.833	28#19	1519.072	4726.574	28#25	1491.368	4672.979	28#31	1512.644	4663.237	28#43	1506.983	4700.097	28#49	1516.881	4663.946
28#8	483.748	718.489	28#20	516.329	726.182	28#26	493.515	660.035	28#32	529.951	645.126	28#44	504.521	715.801	28#50	538.288	680.258
28#9	517.982	631.293	28#21	503.188	724.301	28#27	496.066	644.650	28#33	529.950	645.129	28#45	519.756	702.231	28#51	514.720	676.881
28#10	531.871	633.636	28#22	484.749	712.498	28#28	516.058	642.804	28#34	529.604	647.199	28#46	522.490	702.688	28#52	514.811	676.336
28#11	543.822	647.447	28#23	487.369	696.820	28#29	515.712	644.878	28#35	529.349	649.692	28#47	536.201	692.721	28#53	512.859	691.309
28#12	543.474	649.517	28#24	489.389	684.915	28#30	515.215	647.849	28#36	528.198	650.513	28#48	513.264	688.888	28#54	535.796	695.143

現地とは必ずしも一致しないことがあります。
あくまで参考図としてご利用ください。
資料（写し）によって発生した
直接または間接の損失、損害等については
市では一切の責任を負いません。