
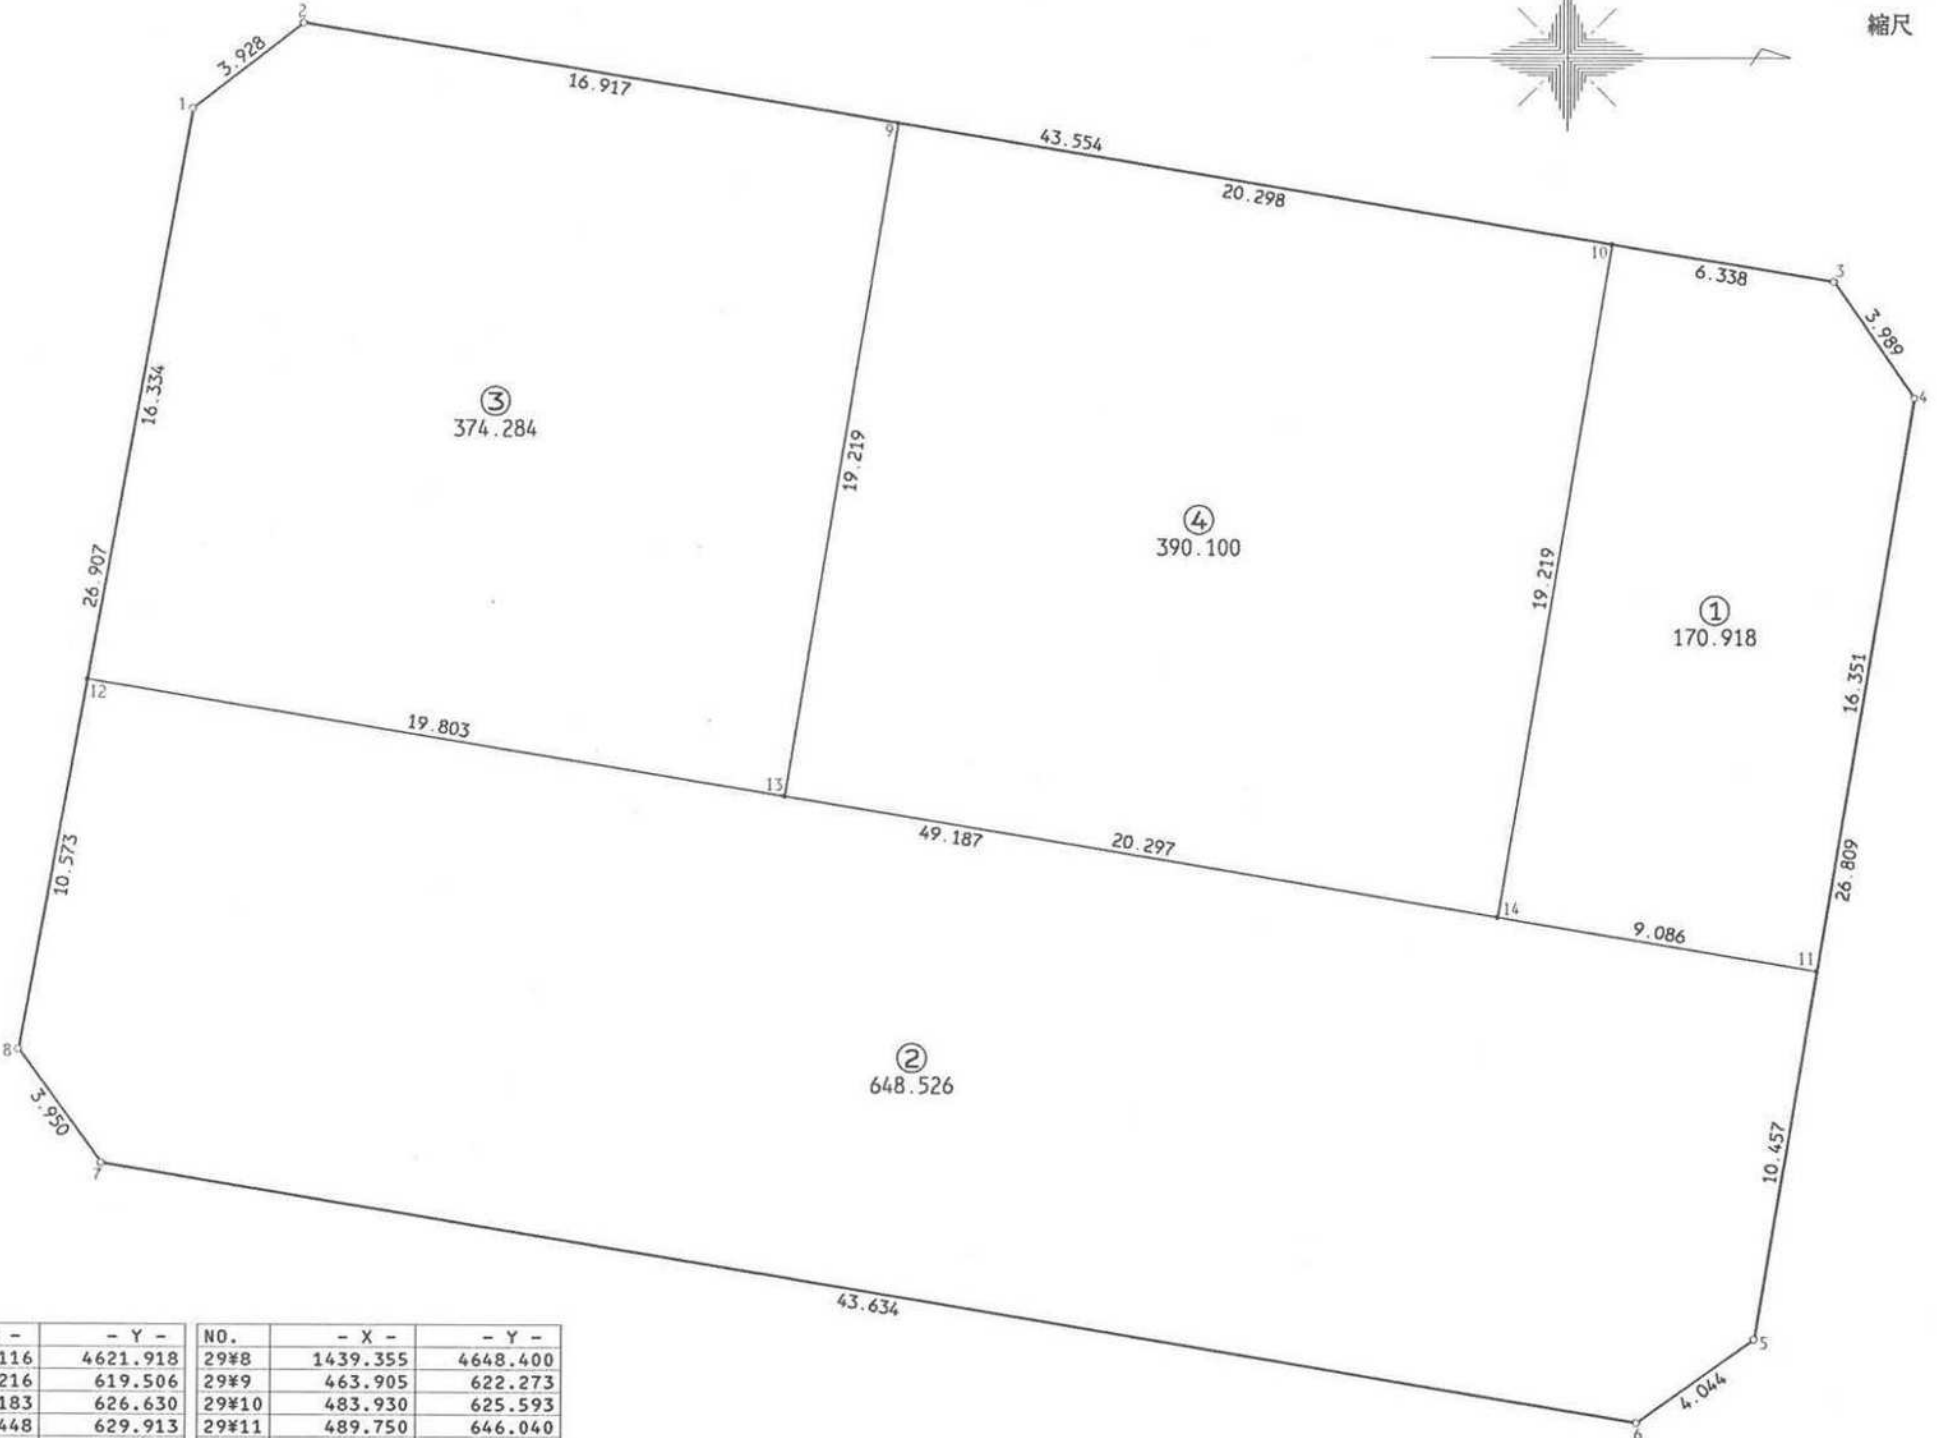


君津市 北子安 地区 画地原子

29 街区 日付 平成5年4月22日

街区面積 1583.840
合計面積 1583.828
縮尺 1:200

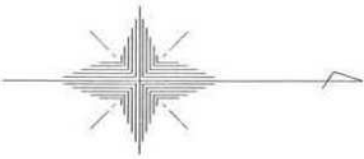

NO.	- X -	- Y -	NO.	- X -	- Y -
29#1	1444.116	4621.918	29#8	1439.355	4648.400
29#2	447.216	619.506	29#9	463.905	622.273
29#3	490.183	626.630	29#10	483.930	625.593
29#4	492.448	629.913	29#11	489.750	646.040
29#5	488.024	656.354	29#12	441.226	637.994
29#6	484.741	658.715	29#13	460.762	641.233
29#7	441.694	651.583	29#14	480.786	644.553

現地とは必ずしも一致しないことがあります。
あくまで参考図としてご利用ください。
資料（写し）によって発生した
直接または間接の損失、損害等については
市では一切の責任を負いません。