


日付 平成5年4月22日

縮尺 1:300

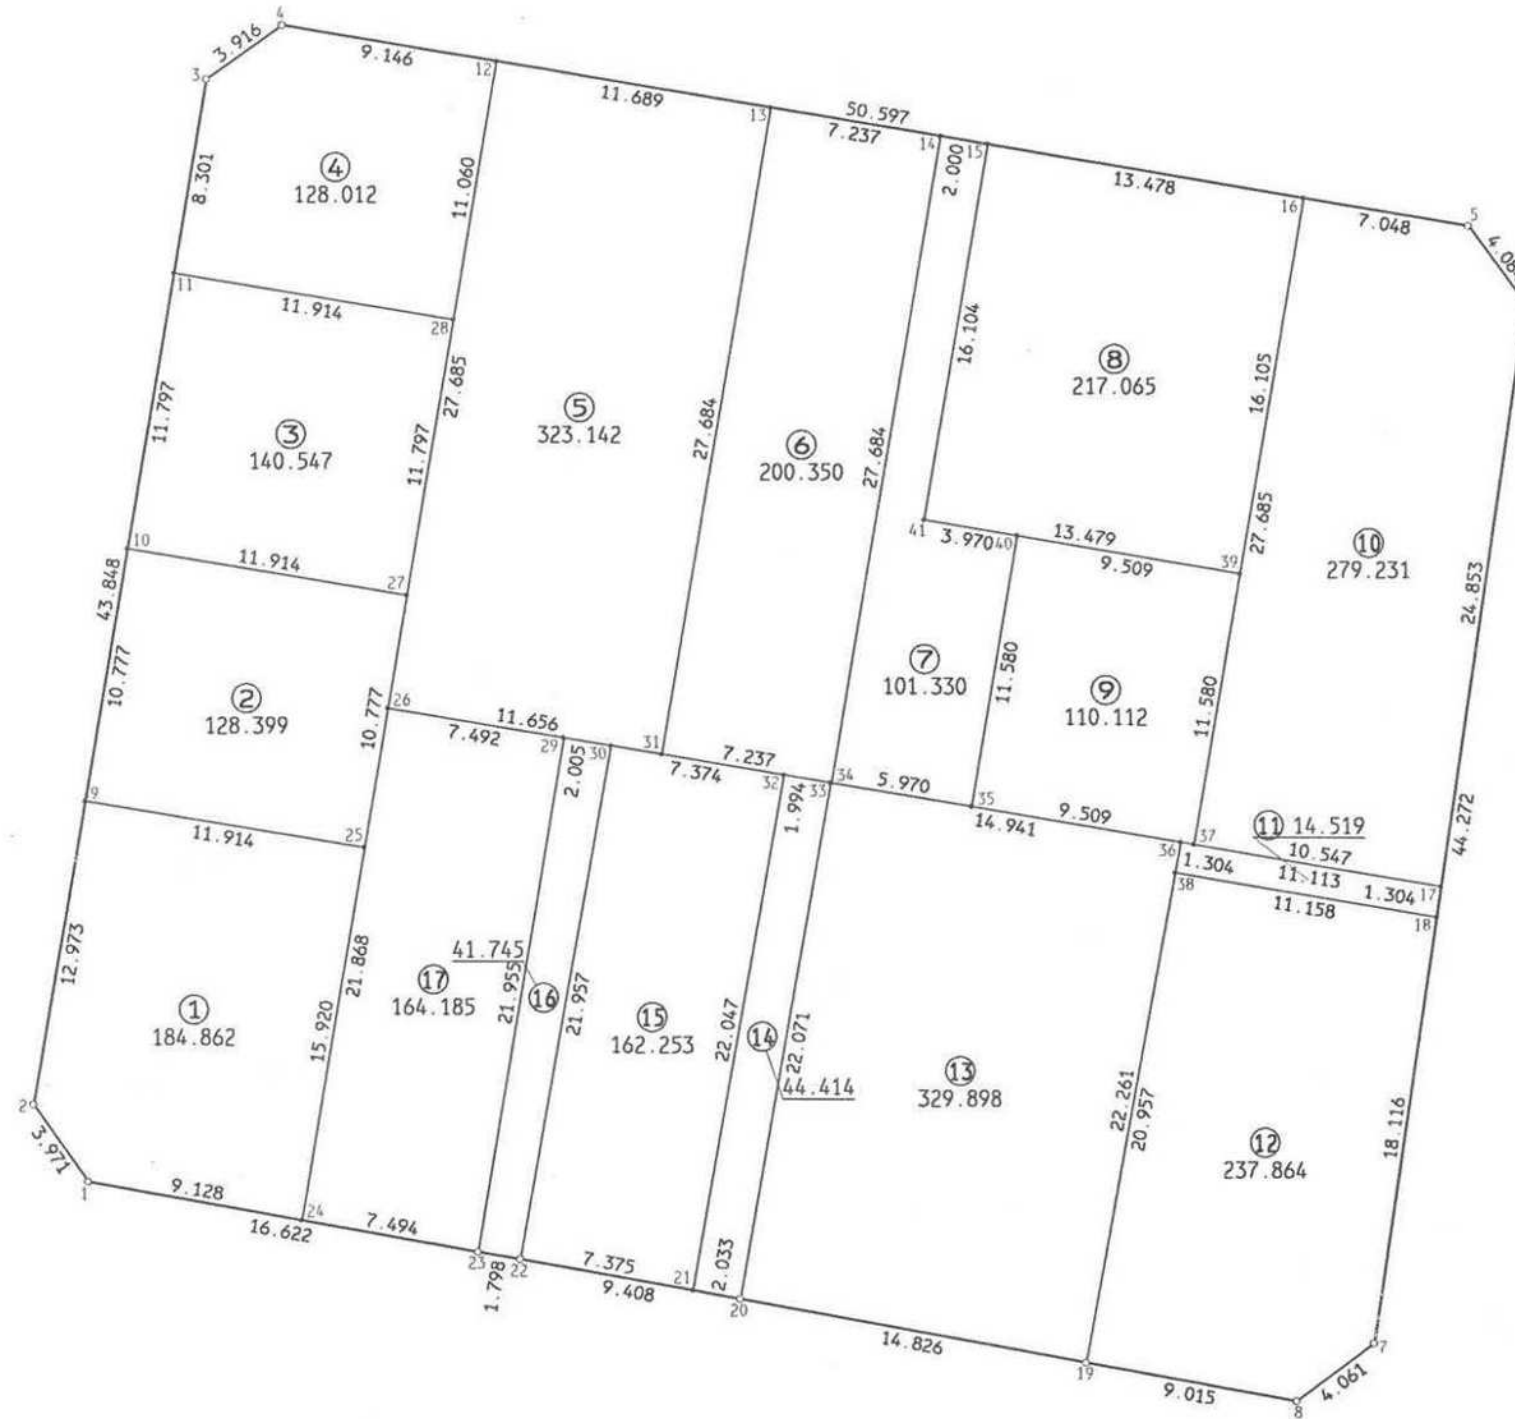

NO.	- X -	- Y -
30#1	1437.325	4659.802
30#2	440.571	657.514
30#3	483.833	664.657
30#4	486.115	667.839
30#5	477.811	717.750
30#6	474.529	720.181
30#7	430.703	713.911
30#8	428.258	710.669
30#9	453.371	659.627
30#10	464.004	661.383
30#11	475.643	663.305
30#12	484.614	676.861
30#13	482.695	688.391
30#14	481.508	695.530
30#15	481.180	697.503
30#16	478.968	710.798
30#17	449.927	716.661
30#18	448.636	716.477
30#19	429.835	701.793
30#20	432.455	687.207
30#21	432.813	685.199
30#22	434.112	677.939
30#23	434.408	676.166
30#24	435.723	668.788
30#25	451.430	671.382
30#26	457.299	672.351
30#27	462.063	673.138
30#28	473.702	675.060
30#29	456.070	679.742
30#30	455.741	681.720
30#31	455.386	683.849
30#32	454.531	688.994
30#33	454.203	690.961
30#34	454.199	690.988
30#35	453.219	696.877
30#36	451.751	705.699
30#37	451.658	706.257
30#38	450.467	705.470
30#39	463.081	708.156
30#40	464.642	698.776
30#41	465.294	694.861

現地とは必ずしも一致しないことがあります。
あくまで参考図としてご利用ください。
資料（写し）によって発生した
直接または間接の損失、損害等については
市では一切の責任を負いません。