


君津市 北子安 地区 画地原子

32-1 街区 日付 平成5年4月22日

街区面積 2387.721
合計面積 2387.718
縮尺 1:400

NO.	- X -	- Y -
K.266	1681.745	4733.342
K.267	681.560	737.363
K.268	695.744	744.628
K.269	704.689	748.309
K.270	704.284	764.006
K.271	703.605	777.823
K.272	688.468	776.763
K.273	682.975	775.379
K.274	678.203	776.280
K.275	677.544	777.652
K.276	681.519	781.854
32-1#1	652.731	754.447
32-1#2	656.013	752.302
32-1#3	676.301	755.038
32-1#4	676.777	755.075
32-1#5	680.626	733.524
32-1#6	672.506	805.551
32-1#7	645.212	799.212
32-1#8	643.061	795.813
32-1#9	670.272	754.225
32-1#10	681.448	782.042
32-1#11	645.723	784.427
32-1#12	649.107	769.949
32-1#13	664.287	789.111
32-1#14	667.176	776.705
32-1#15	667.238	776.728
32-1#16	686.765	756.409
32-1#17	656.436	801.818
32-1#18	661.533	788.416
32-1#19	659.363	794.120
32-1#20	661.347	795.010
32-1#21	658.403	802.275
32-1#22	661.343	802.958
32-1#23	660.779	801.819
32-1#24	666.199	789.734
32-1#25	677.164	793.305
32-1#26	677.129	753.104
32-1#27	677.481	751.133
32-1#28	694.811	744.150
32-1#29	693.237	753.237
32-1#30	689.955	754.817
32-1#31	688.568	762.743
32-1#32	704.210	765.508
32-1#33	678.562	745.081
32-1#34	681.542	745.523
32-1#35	680.961	749.579
32-1#36	693.579	751.262
32-1#37	692.679	756.457
32-1#38	704.420	758.736
32-1#39	704.067	768.427
32-1#40	692.863	767.063
32-1#41	693.356	763.589

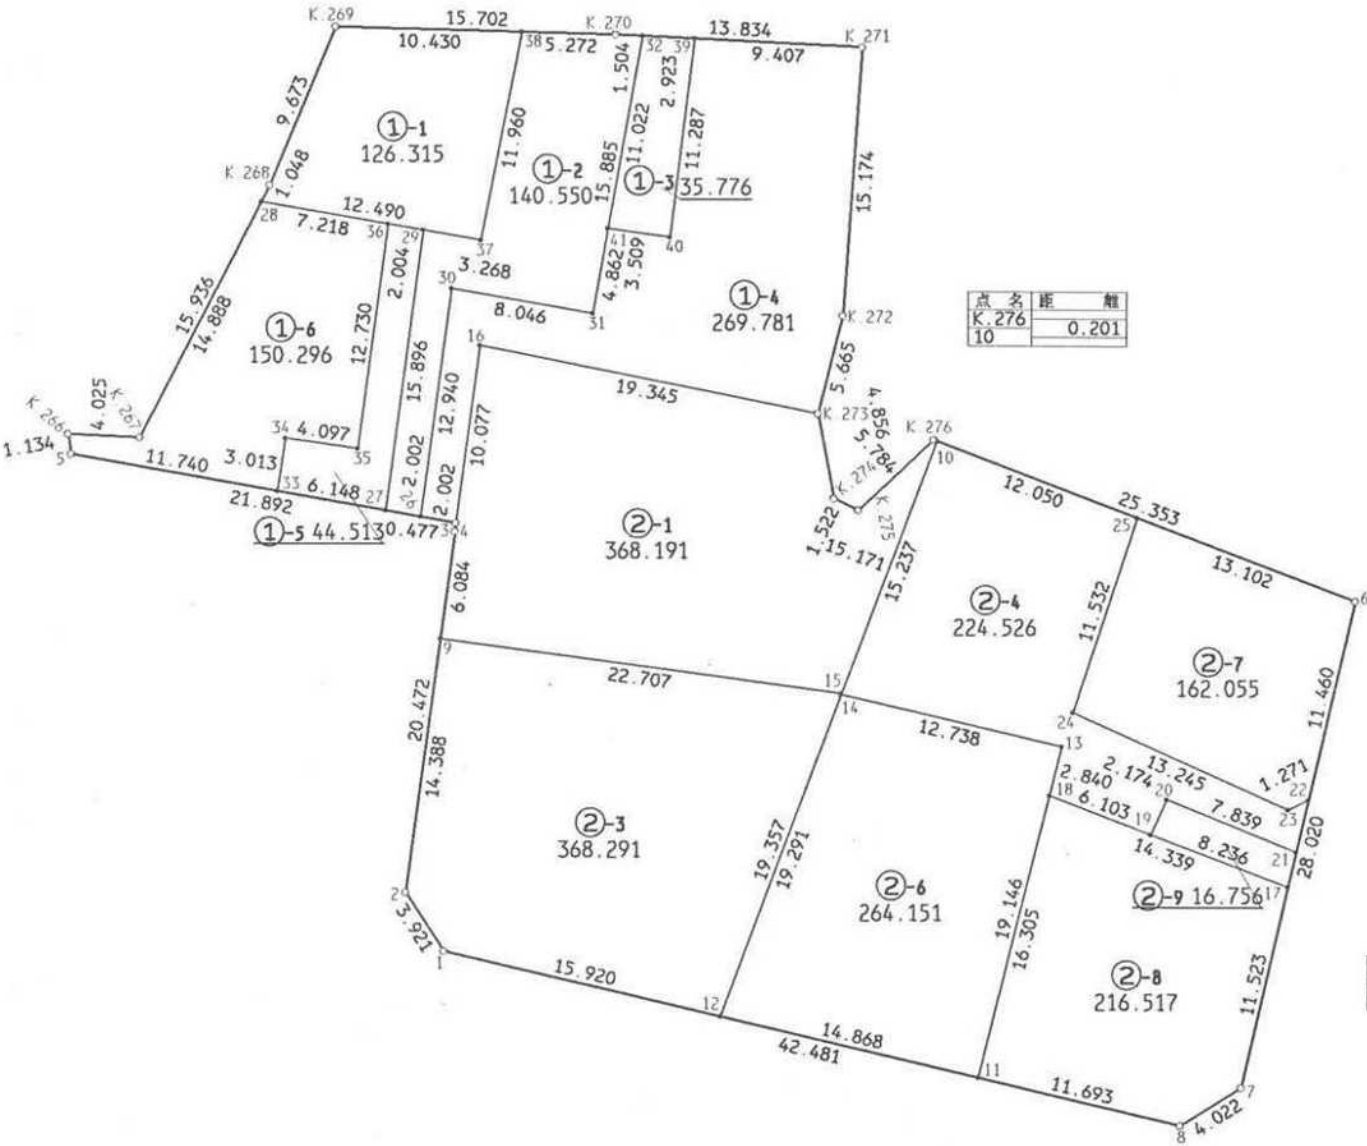

現地とは必ずしも一致しないことがあります。
あくまで参考図としてご利用ください。
資料（写し）によって発生した
直接または間接の損失、損害等については
市では一切の責任を負いません。