


君津市 北子安 地区 画地原子

39 街区 日付 平成5年4月22日

街区面積 7474.520
合計面積 7474.512
縮尺 1:600

NO.	- X -	- Y -
K.296	1517.518	4877.291
K.297	519.444	879.079
K.298	535.408	886.907
K.299	544.305	890.387
K.300	552.412	895.643
K.301	543.411	912.409
K.302	541.977	920.284
K.303	540.657	930.408
K.304	548.151	934.480
K.305	542.564	945.087
K.306	535.352	959.721
K.307	527.101	955.013
K.308	525.735	961.965
K.309	523.433	969.244
K.310	520.151	972.723
39#1	466.911	859.160
39#2	510.845	979.089
39#3	498.261	960.645
39#4	449.614	932.925
39#5	448.394	929.116
39#6	520.811	879.749
39#7	518.414	886.026
39#8	517.690	888.969
39#9	515.305	896.126
39#10	510.519	911.713
39#11	516.614	913.602
39#12	519.354	914.768
39#13	524.958	918.933
39#14	538.782	919.785
39#15	542.034	919.973
39#16	512.187	940.511
39#17	509.575	944.816
39#18	499.403	958.197
39#19	497.526	960.226
39#20	499.363	962.260
39#21	463.923	870.447
39#22	517.470	889.630
39#23	462.894	874.337
39#24	516.202	893.434
39#25	491.095	956.562
39#26	516.311	913.508
39#27	518.789	914.527
39#28	528.334	883.438
39#29	501.497	959.954
39#30	510.345	948.314
39#31	516.145	950.633
39#32	503.120	967.766
39#33	529.253	956.241
39#34	530.209	954.301
39#35	541.703	930.976
39#36	536.308	957.781
39#37	523.461	953.558
39#38	540.066	919.859
39#39	522.279	953.085
39#40	538.695	919.780

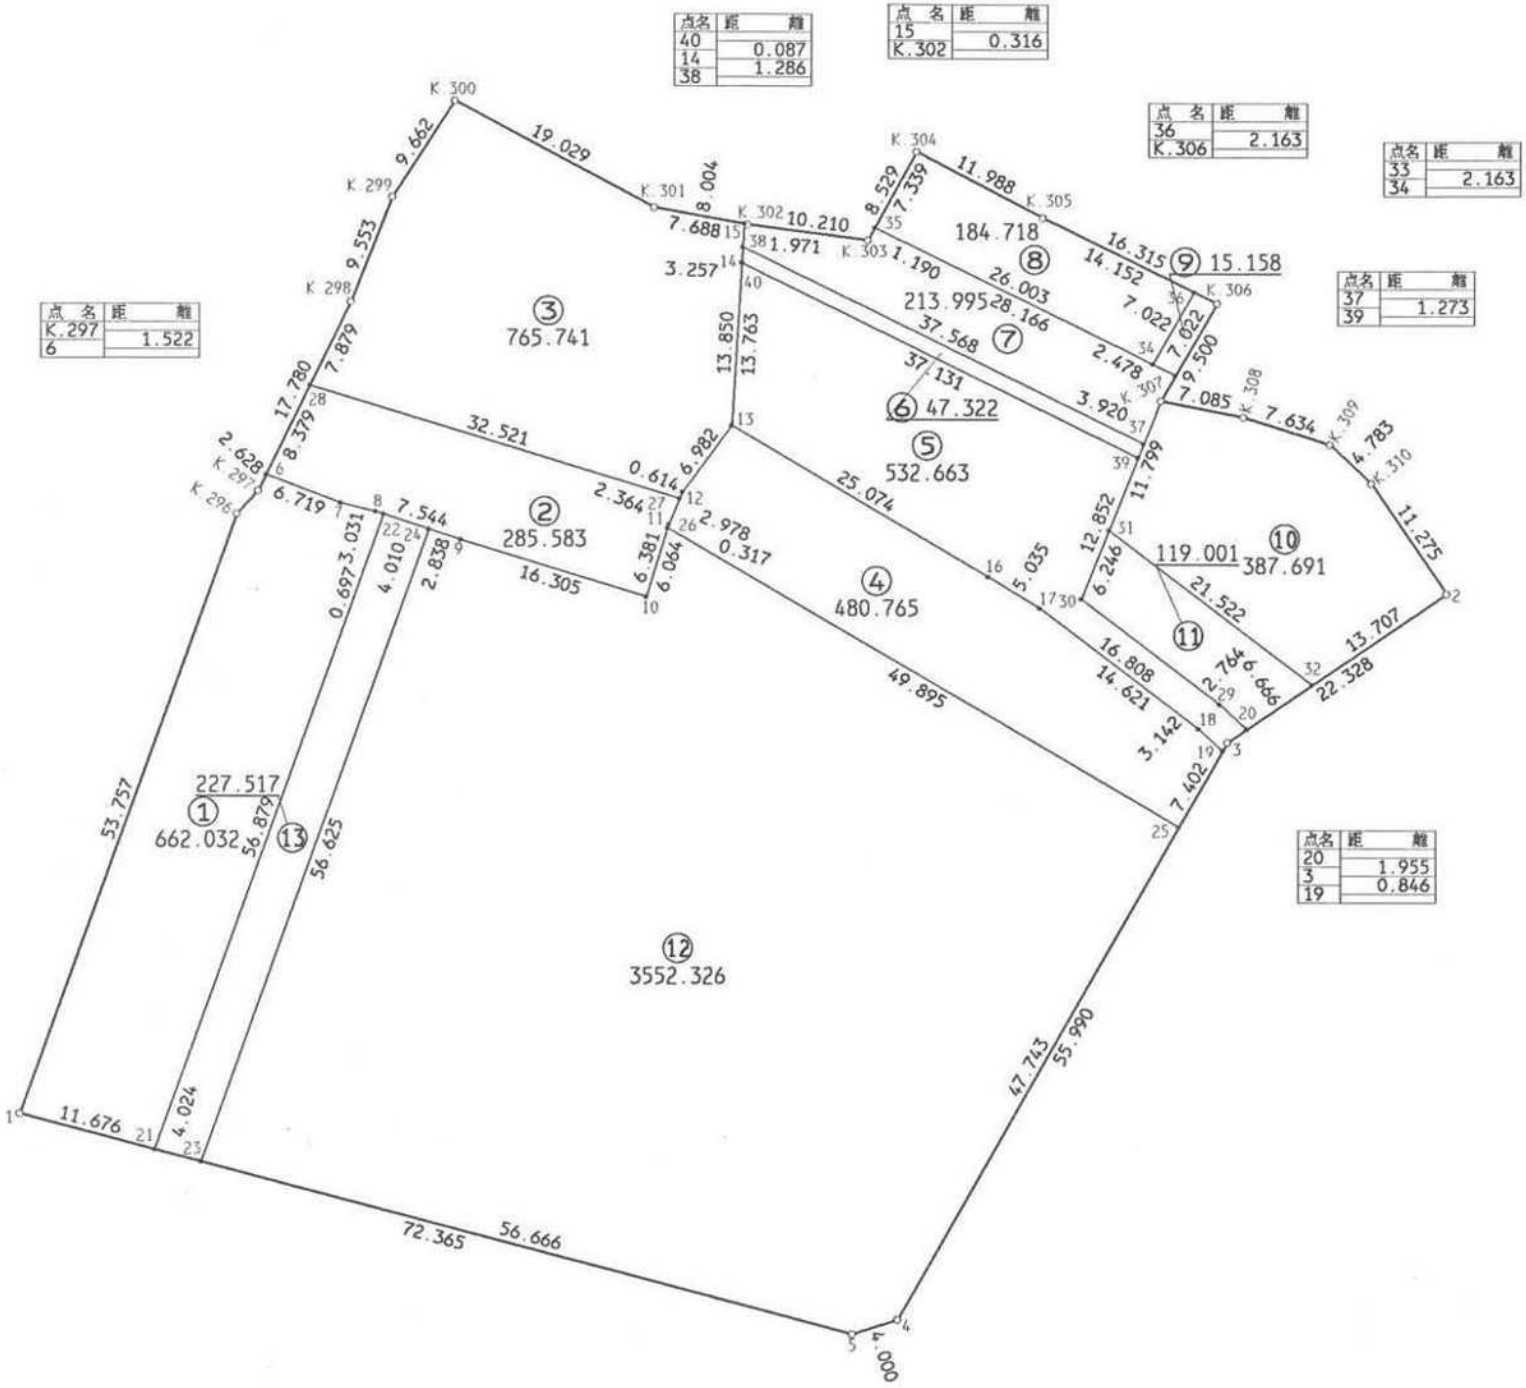

現地とは必ずしも一致しないことがあります。
あくまで参考図としてご利用ください。
資料（写し）によって発生した
直接または間接の損失、損害等については
市では一切の責任を負いません。