


君津市 北子安 地区 画地原子


46 街区 日付 平成5年4月22日

NO.	- X -	- Y -
46#1	1425.544	4994.531
46#2	430.958	991.917
46#3	436.178	993.366
46#4	463.916	5001.417
46#5	495.073	010.462
46#6	526.365	019.555
46#7	528.728	022.731
46#8	529.143	053.222
46#9	525.077	052.860
46#10	521.418	052.512
46#11	517.768	052.117
46#12	514.153	051.677
46#13	510.513	051.201
46#14	506.881	050.687
46#15	503.259	050.111
46#16	499.633	049.490
46#17	496.028	048.824
46#18	492.414	048.113
46#19	488.825	047.352
46#20	485.242	046.560
46#21	481.679	045.715

街区面積 4020.235
合計面積 4020.222
縮尺 1:500

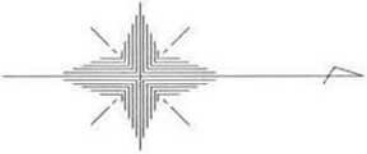

NO.	- X -	- Y -	NO.	- X -	- Y -
46#22	1478.113	5044.803	46#43	1511.889	5015.349
46#23	474.564	043.865	46#44	513.585	015.842
46#24	471.026	042.888	46#45	503.643	050.172
46#25	467.523	041.855	46#46	501.891	049.877
46#26	464.006	040.793	46#47	492.019	048.030
46#27	460.506	039.675	46#48	491.018	047.818
46#28	457.024	038.521	46#49	480.494	045.413
46#29	453.561	037.321	46#50	479.525	045.159
46#30	450.110	036.054	46#51	465.318	041.194
46#31	446.665	034.779	46#52	443.253	033.462
46#32	443.239	033.456	46#53	438.500	031.546
46#33	439.830	032.093	46#54	470.635	022.834
46#34	436.451	030.702	46#55	477.955	024.954
46#35	420.303	023.889	46#56	484.801	026.936
46#36	417.224	016.615	46#57	485.312	027.084
46#37	448.523	4996.939	46#58	485.764	027.215
46#38	453.418	998.359	46#59	496.003	030.179
46#39	475.837	5004.867	46#60	496.117	030.212
46#40	483.154	007.002	46#61	497.097	030.496
46#41	490.510	009.138	46#62	506.698	033.276
46#42	501.193	012.251			

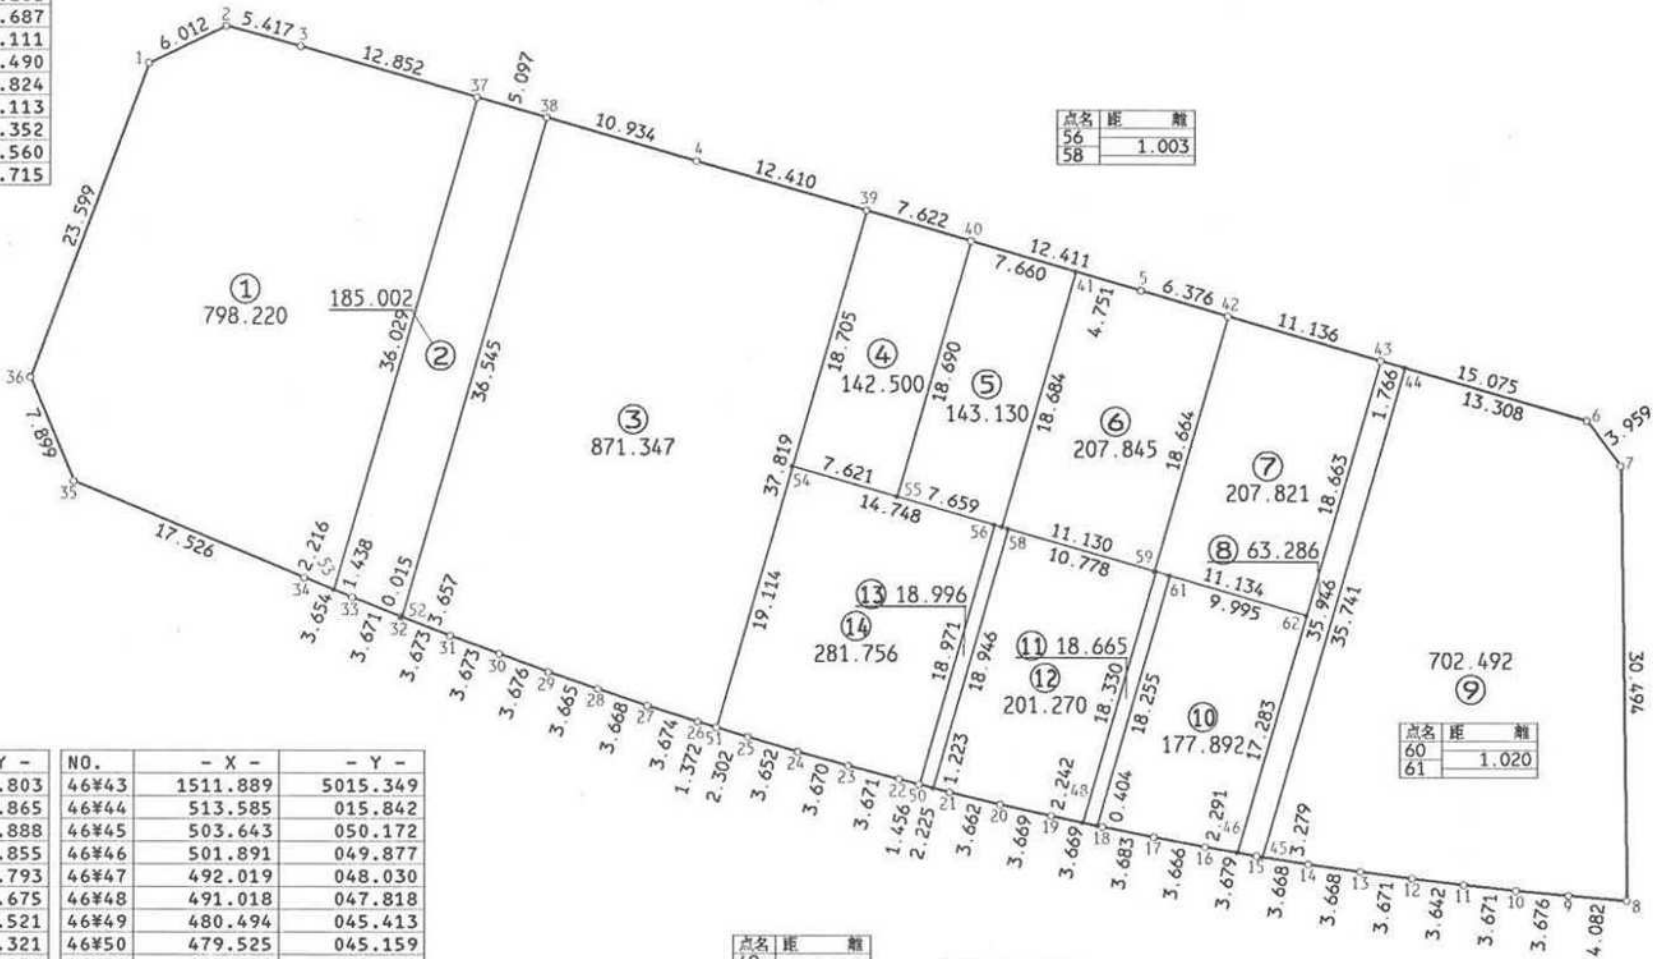

点名	距離	縮尺
49	1.002	
50		

点名	距離	縮尺
47	1.023	
48		

点名	距離	縮尺
45	0.389	
46	1.388	

現地とは必ずしも一致しないことがあります。
あくまで参考図としてご利用ください。
資料（写し）によって発生した
直接または間接の損失、損害等については
市では一切の責任を負いません。