
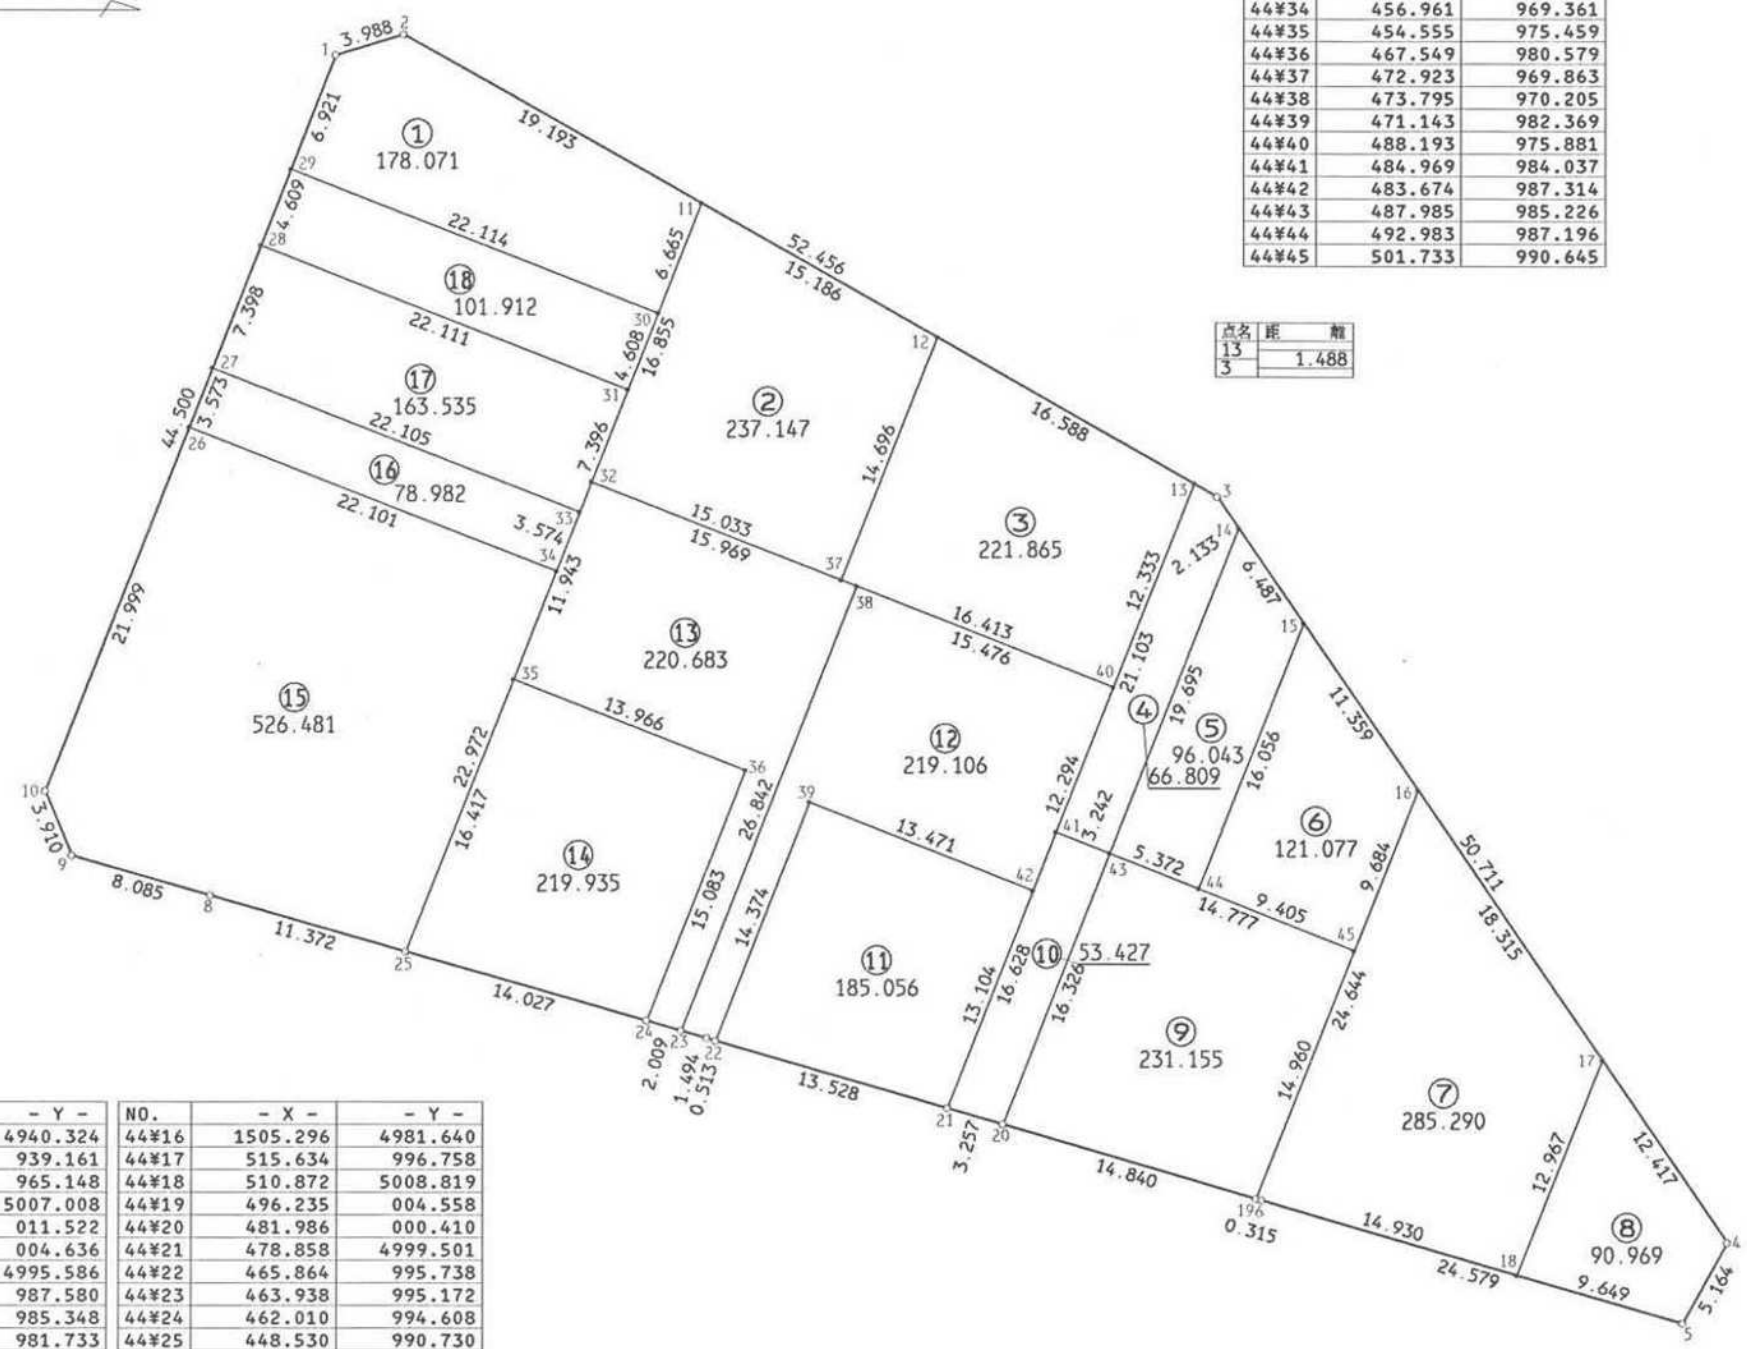


君津市 北子安 地区 画地原子

44 街区 日付 平成5年4月22日

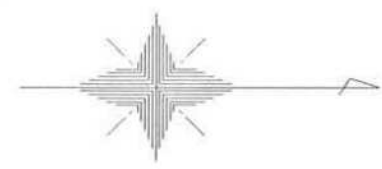

NO.	- X -	- Y -
44#31	1460.987	4959.157
44#32	458.938	964.349
44#33	458.273	966.037
44#34	456.961	969.361
44#35	454.555	975.459
44#36	467.549	980.579
44#37	472.923	969.863
44#38	473.795	970.205
44#39	471.143	982.369
44#40	488.193	975.881
44#41	484.969	984.037
44#42	483.674	987.314
44#43	487.985	985.226
44#44	492.983	987.196
44#45	501.733	990.645

街区面積 3297.525
合計面積 3297.543
縮尺 1:400

点名	距離
13	1.488
3	

NO.	- X -	- Y -	NO.	- X -	- Y -
44#1	1444.637	4940.324	44#16	1505.296	4981.640
44#2	448.452	939.161	44#17	515.634	996.758
44#3	494.018	965.148	44#18	510.872	5008.819
44#4	522.643	5007.008	44#19	496.235	004.558
44#5	520.135	011.522	44#20	481.986	000.410
44#6	496.540	004.636	44#21	478.858	4999.501
44#7	465.374	4995.586	44#22	465.864	995.738
44#8	437.603	987.580	44#23	463.938	995.172
44#9	429.832	985.348	44#24	462.010	994.608
44#10	428.341	981.733	44#25	448.530	990.730
44#11	465.124	948.670	44#26	436.397	961.262
44#12	478.316	956.192	44#27	437.705	957.937
44#13	492.725	964.411	44#28	440.415	951.053
44#14	495.222	966.909	44#29	442.103	946.764
44#15	498.884	972.264	44#30	462.678	954.870

現地とは必ずしも一致しないことがあります。
あくまで参考図としてご利用ください。
資料（写し）によって発生した
直接または間接の損失、損害等については
市では一切の責任を負いません。