



君津市 北子安 地区 画地原子

47 街区 日付 平成5年4月22日

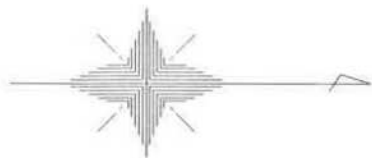

街区面積 2535.894
合計面積 2535.893
縮尺 1:300

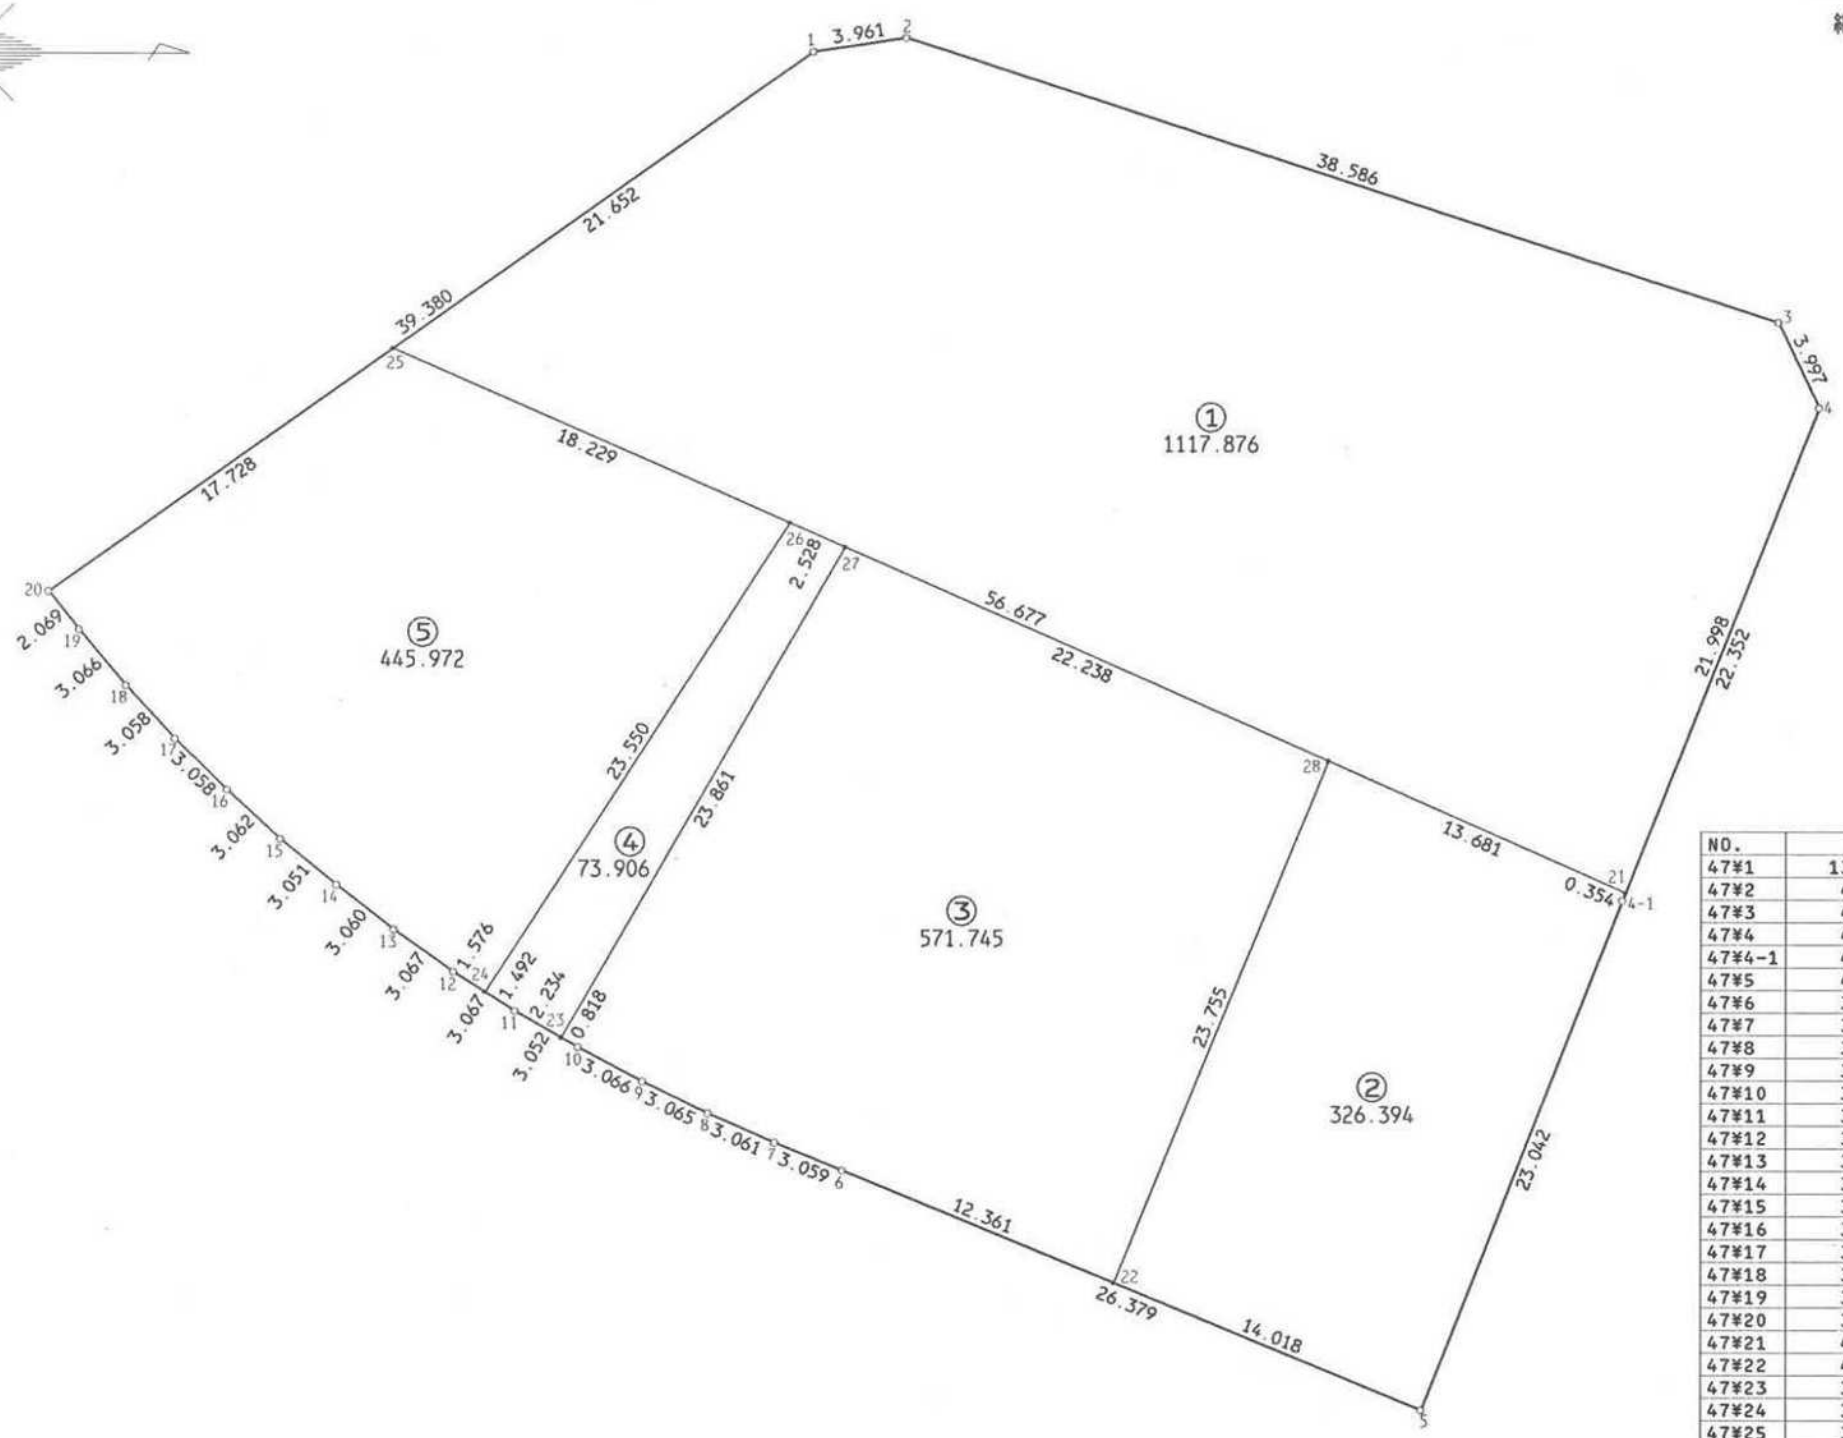

NO.	- X -	- Y -
47#1	1397.085	4922.339
47#2	401.000	921.738
47#3	437.698	933.659
47#4	439.418	937.267
47#4-1	431.165	958.040
47#5	422.744	979.488
47#6	398.330	969.497
47#7	395.502	968.331
47#8	392.699	967.101
47#9	389.941	965.765
47#10	387.234	964.325
47#11	384.588	962.804
47#12	382.007	961.147
47#13	379.508	959.369
47#14	377.102	957.479
47#15	374.735	955.554
47#16	372.483	953.480
47#17	370.298	951.341
47#18	368.218	949.100
47#19	366.253	946.747
47#20	364.967	945.126
47#21	431.296	957.711
47#22	409.770	974.179
47#23	386.525	963.917
47#24	383.333	961.998
47#25	379.426	934.868
47#26	396.109	942.215
47#27	398.423	943.234
47#28	418.775	952.197

現地とは必ずしも一致しないことがあります。
あくまで参考図としてご利用ください。
資料（写し）によって発生した
直接または間接の損失、損害等については
市では一切の責任を負いません。