


街区面積	5276.311
合計面積	5276.323
縮尺	1:600

NO.	- X -	- Y -
48#94	1391.566	5000.181

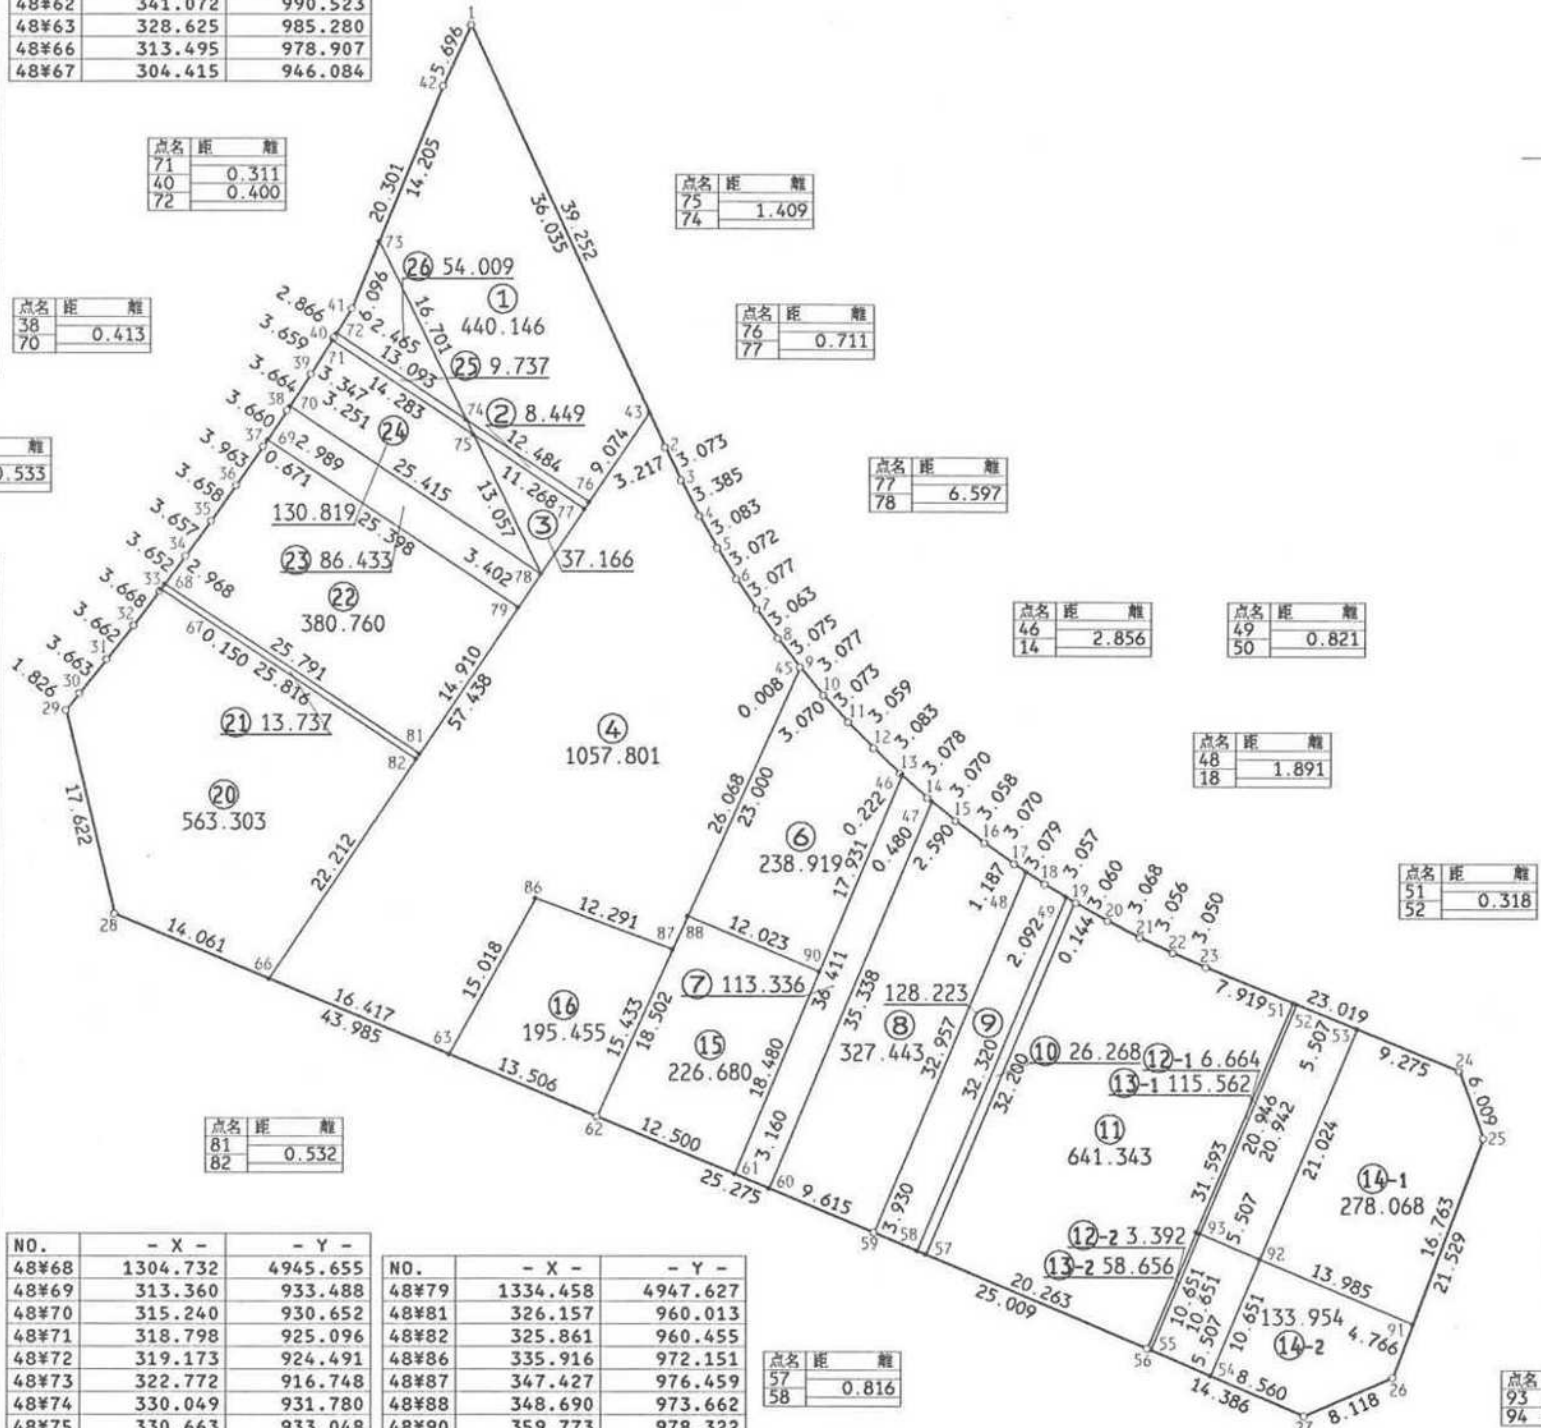

現地とは必ずしも一致しないことがあります。
あくまで参考図としてご利用ください。
資料（写し）によって発生した
直接または間接の損失、損害等については
市では一切の責任を負いません。