
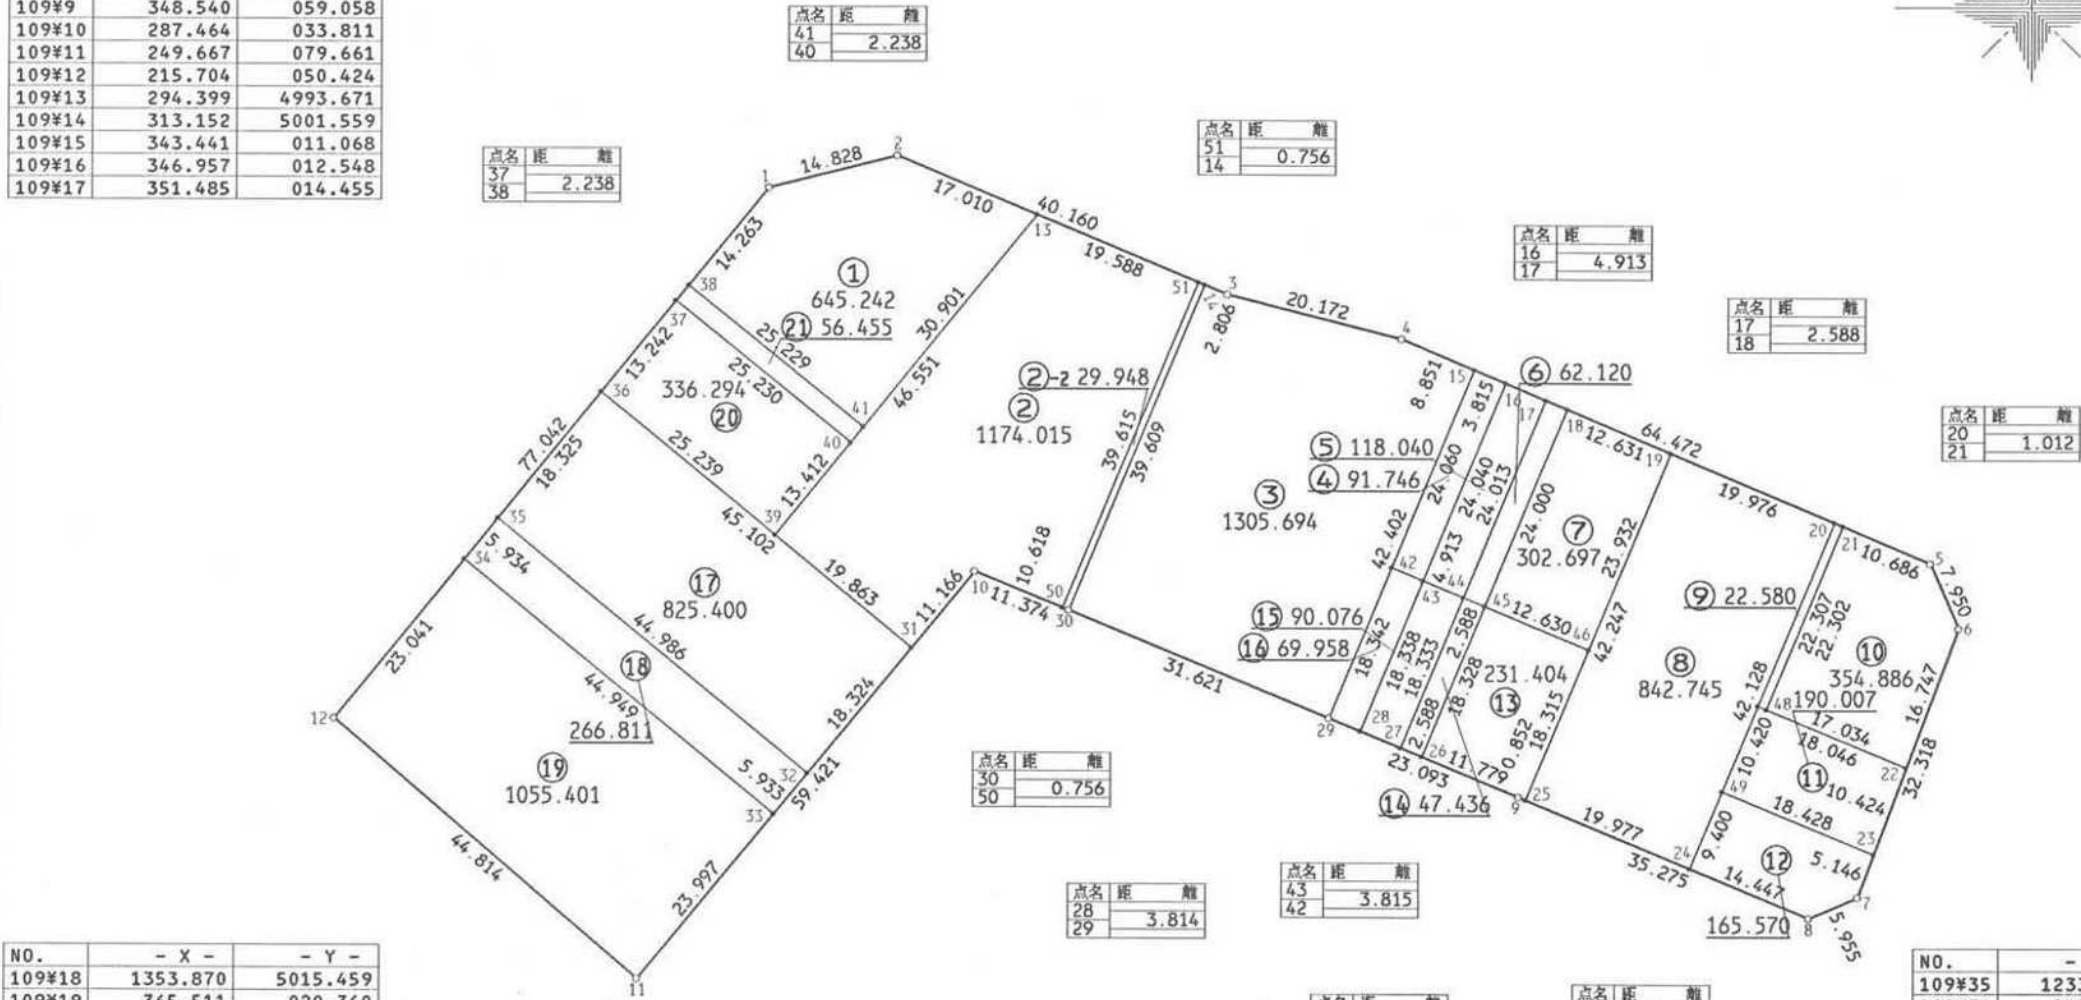


君津市 北子安 地区 画地原子

109 街区 日付 平成5年4月22日

NO.	- X -	- Y -
109#1	1264.334	4990.670
109#2	278.720	987.075
109#3	315.738	5002.648
109#4	335.284	007.633
109#5	394.704	032.652
109#6	397.888	039.937
109#7	386.613	070.224
109#8	381.132	072.552
109#9	348.540	059.058
109#10	287.464	033.811
109#11	249.667	079.661
109#12	215.704	050.424
109#13	294.399	4993.671
109#14	313.152	5001.559
109#15	343.441	011.068
109#16	346.957	012.548
109#17	351.485	014.455

街区面積 8284.534
合計面積 8284.525
縮尺 1:800

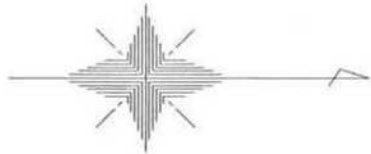

NO.	- X -	- Y -
109#18	1353.870	5015.459
109#19	365.511	020.360
109#20	383.922	028.112
109#21	384.855	028.505
109#22	392.046	055.632
109#23	388.408	065.401
109#24	367.784	067.026
109#25	349.327	059.384
109#26	337.655	054.558
109#27	335.263	053.570
109#28	330.723	051.693
109#29	327.198	050.236
109#30	297.979	038.147
109#31	280.361	042.427
109#32	268.705	056.566
109#33	264.931	061.144
109#34	230.247	032.553

NO.	- X -	- Y -
109#35	1233.993	5027.951
109#36	245.560	013.738
109#37	253.919	003.468
109#38	255.332	001.733
109#39	265.035	029.792
109#40	273.495	019.385
109#41	274.907	017.649
109#42	334.224	033.293
109#43	337.748	034.754
109#44	342.286	036.636
109#45	344.676	037.628
109#46	356.343	042.466
109#47	375.377	048.718
109#48	376.312	049.106
109#49	371.385	058.343
109#50	297.280	037.859
109#51	312.455	001.266

現地とは必ずしも一致しないことがあります。
あくまで参考図としてご利用ください。
資料（写し）によって発生した
直接または間接の損失、損害等については
市では一切の責任を負いません。