


君津市 北子安 地区 画地原子

108 街区 日付 平成5年4月22日

街区面積 6195.709
合計面積 6195.689
縮尺 1:600

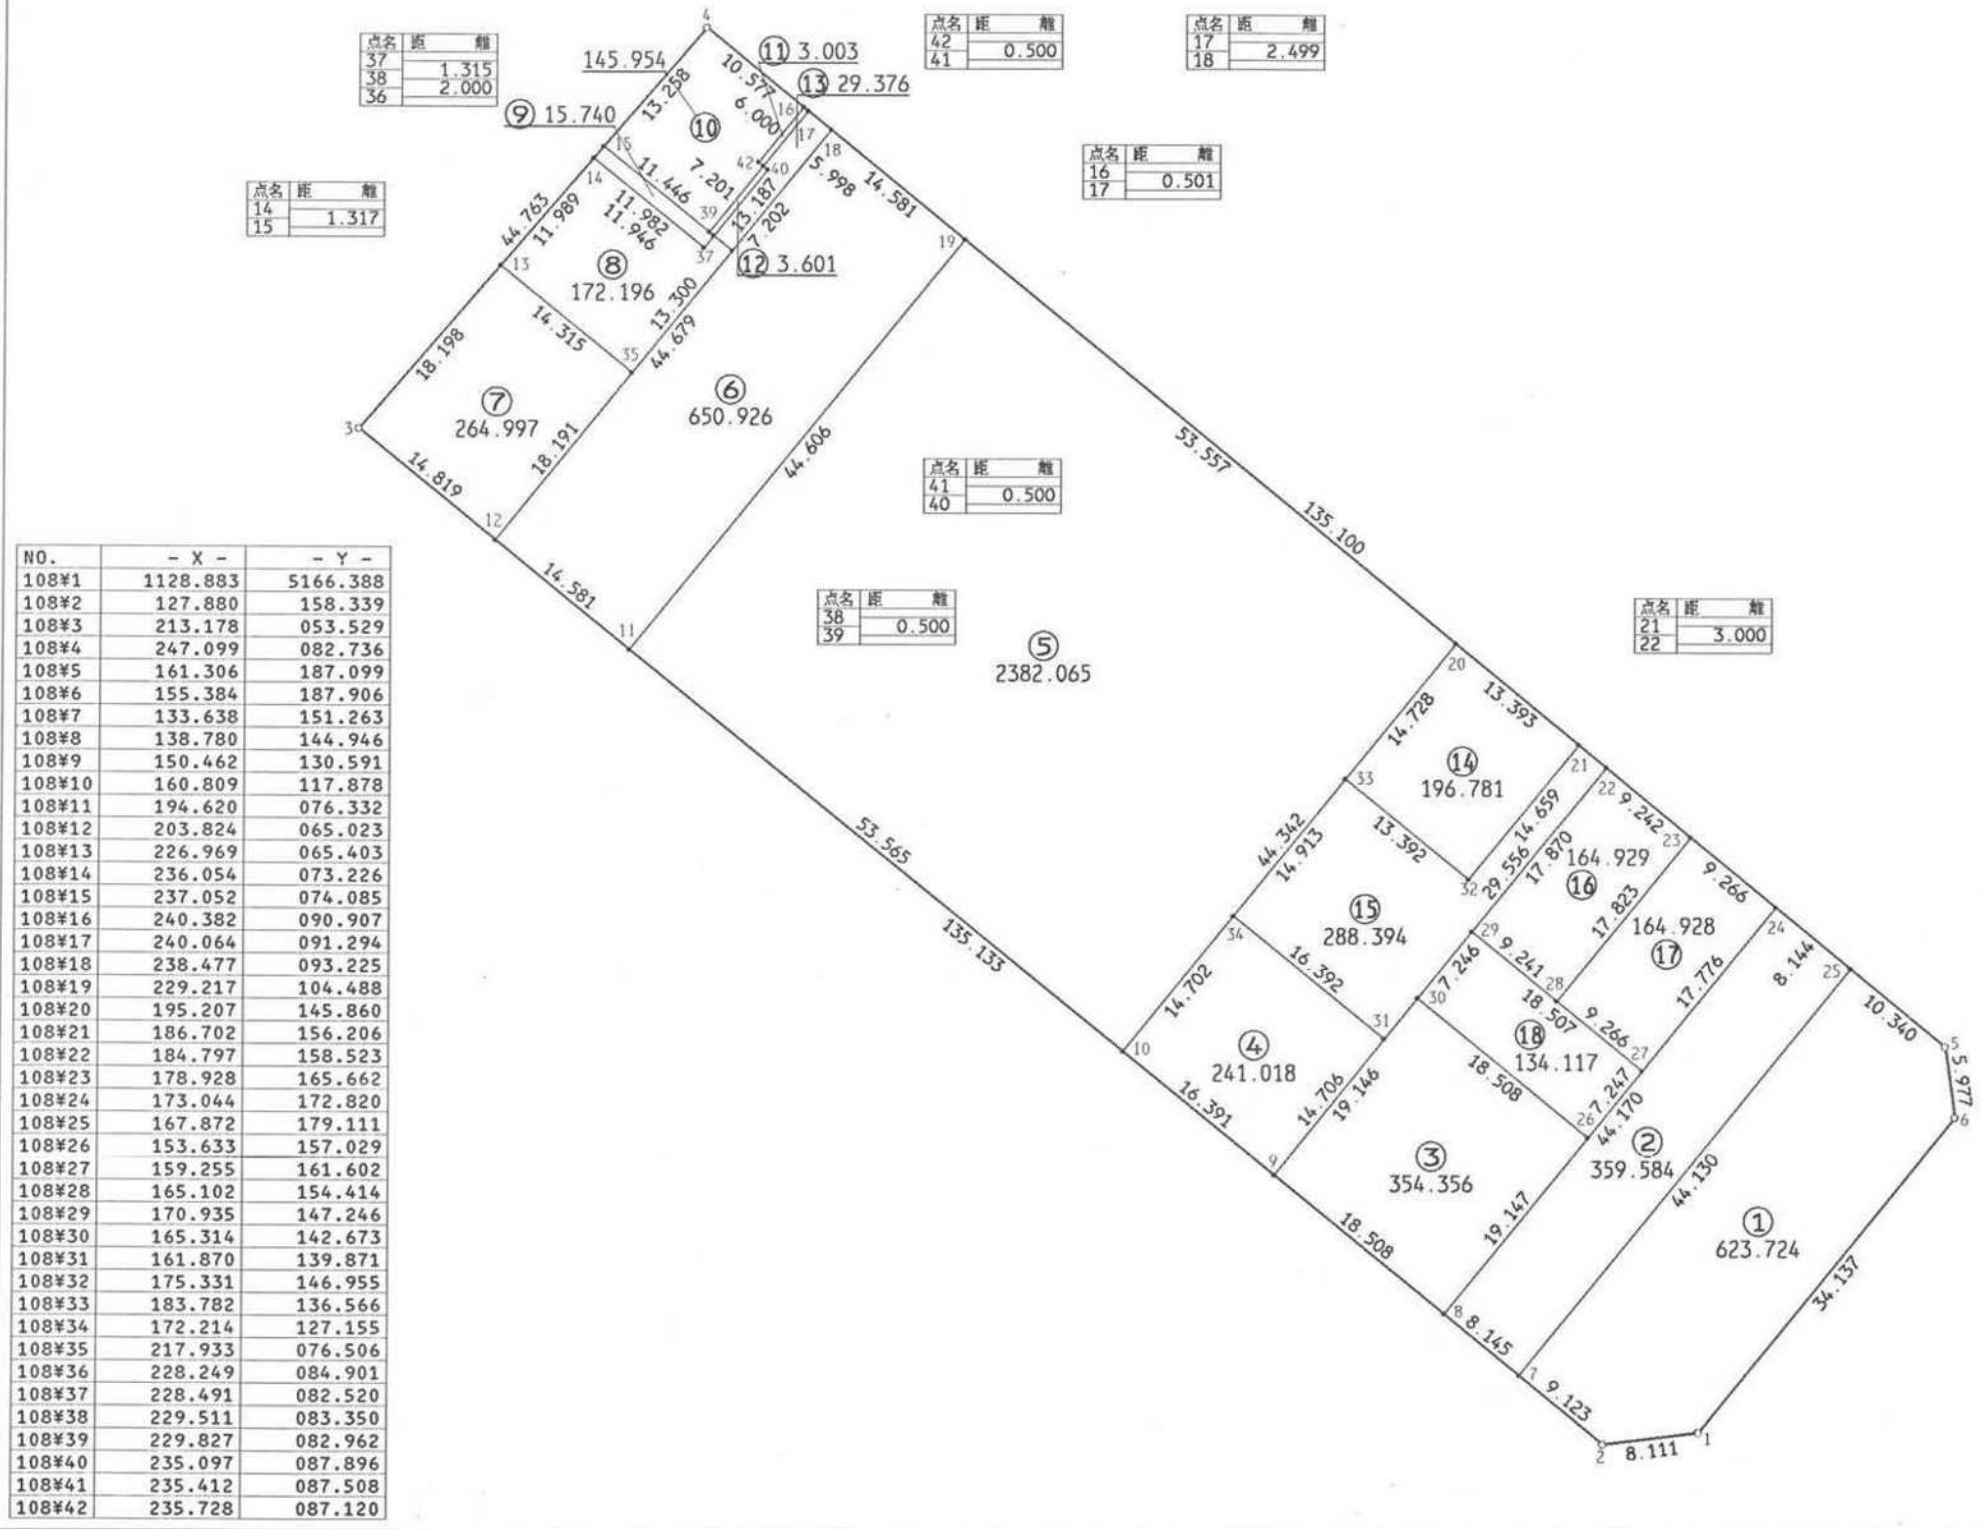

NO.	- X -	- Y -
108#1	1128.883	5166.388
108#2	127.880	158.339
108#3	213.178	053.529
108#4	247.099	082.736
108#5	161.306	187.099
108#6	155.384	187.906
108#7	133.638	151.263
108#8	138.780	144.946
108#9	150.462	130.591
108#10	160.809	117.878
108#11	194.620	076.332
108#12	203.824	065.023
108#13	226.969	065.403
108#14	236.054	073.226
108#15	237.052	074.085
108#16	240.382	090.907
108#17	240.064	091.294
108#18	238.477	093.225
108#19	229.217	104.488
108#20	195.207	145.860
108#21	186.702	156.206
108#22	184.797	158.523
108#23	178.928	165.662
108#24	173.044	172.820
108#25	167.872	179.111
108#26	153.633	157.029
108#27	159.255	161.602
108#28	165.102	154.414
108#29	170.935	147.246
108#30	165.314	142.673
108#31	161.870	139.871
108#32	175.331	146.955
108#33	183.782	136.566
108#34	172.214	127.155
108#35	217.933	076.506
108#36	228.249	084.901
108#37	228.491	082.520
108#38	229.511	083.350
108#39	229.827	082.962
108#40	235.097	087.896
108#41	235.412	087.508
108#42	235.728	087.120

現地とは必ずしも一致しないことがあります。
あくまで参考図としてご利用ください。
資料（写し）によって発生した
直接または間接の損失、損害等については
市では一切の責任を負いません。