


君津市 北子安 地区 画地原子

112 街区 日付 平成5年4月22日

街区面積 2700.352
合計面積 2700.351
縮尺 1:400

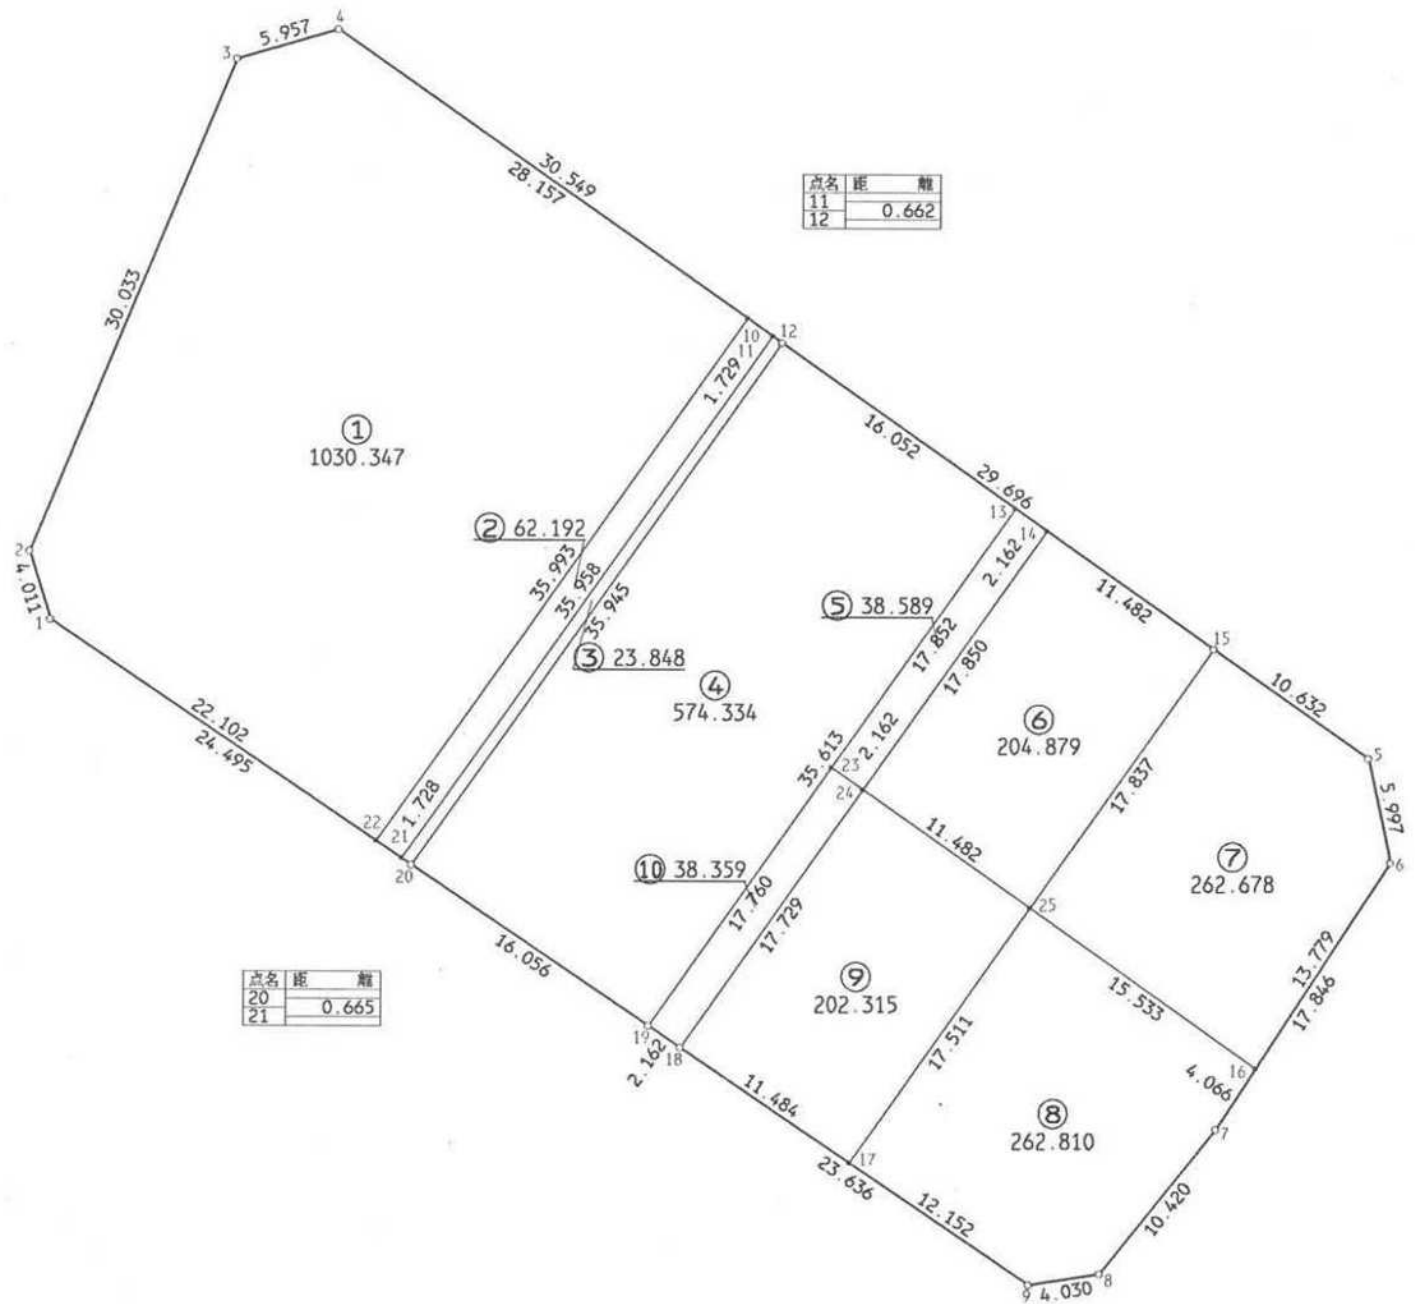

点名	距離	方位
11		
12	0.662	

点名	距離	方位
20		
21	0.665	

NO.	- X -	- Y -
112#1	1346.627	5067.534
112#2	350.462	066.360
112#3	378.212	077.846
112#4	379.891	083.561
112#5	339.043	141.483
112#6	333.175	142.722
112#7	318.218	132.988
112#8	310.092	126.466
112#9	309.449	122.488
112#10	363.664	106.572
112#11	362.667	107.985
112#12	362.285	108.526
112#13	353.025	121.638
112#14	351.778	123.404
112#15	345.154	132.783
112#16	321.626	135.206
112#17	316.258	112.423
112#18	322.693	102.911
112#19	323.913	101.126
112#20	332.901	087.822
112#21	333.274	087.272
112#22	334.242	085.840
112#23	338.431	111.356
112#24	337.186	113.123
112#25	330.573	122.509

現地とは必ずしも一致しないことがあります。
あくまで参考図としてご利用ください。
資料（写し）によって発生した
直接または間接の損失、損害等については
市では一切の責任を負いません。