
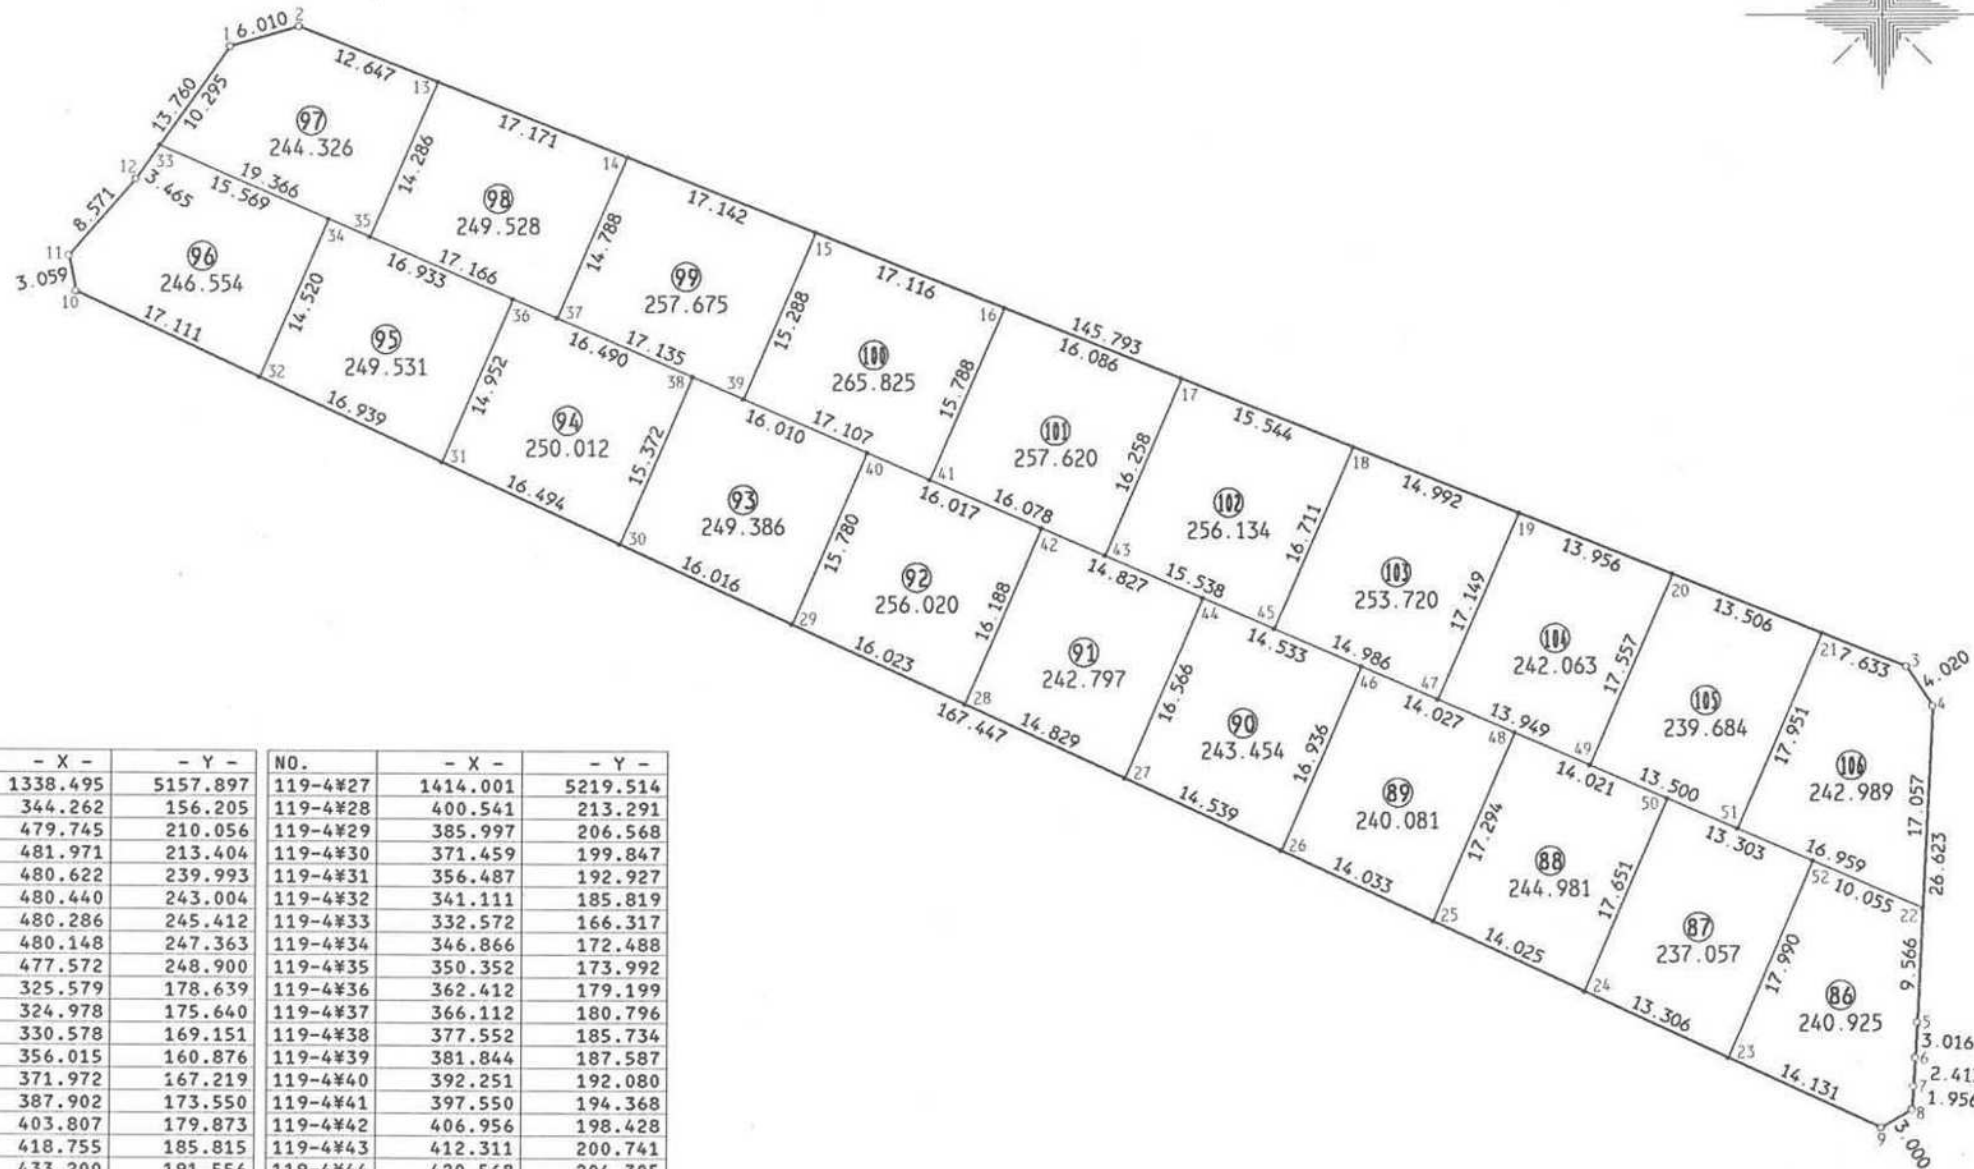


君津市 北子安 地区 画地原子

119-4 街区 日付 平成5年4月22日

街区面積 5210.365
合計面積 5210.362
縮尺 1:600

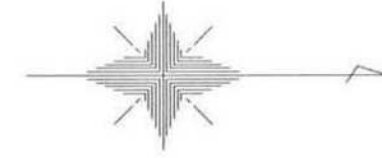

NO.	- X -	- Y -	NO.	- X -	- Y -
119-4#1	1338.495	5157.897	119-4#27	1414.001	5219.514
119-4#2	344.262	156.205	119-4#28	400.541	213.291
119-4#3	479.745	210.056	119-4#29	385.997	206.568
119-4#4	481.971	213.404	119-4#30	371.459	199.847
119-4#5	480.622	239.993	119-4#31	356.487	192.927
119-4#6	480.440	243.004	119-4#32	341.111	185.819
119-4#7	480.286	245.412	119-4#33	332.572	166.317
119-4#8	480.148	247.363	119-4#34	346.866	172.488
119-4#9	477.572	248.900	119-4#35	350.352	173.992
119-4#10	325.579	178.639	119-4#36	362.412	179.199
119-4#11	324.978	175.640	119-4#37	366.112	180.796
119-4#12	330.578	169.151	119-4#38	377.552	185.734
119-4#13	356.015	160.876	119-4#39	381.844	187.587
119-4#14	371.972	167.219	119-4#40	392.251	192.080
119-4#15	387.902	173.550	119-4#41	397.550	194.368
119-4#16	403.807	179.873	119-4#42	406.956	198.428
119-4#17	418.755	185.815	119-4#43	412.311	200.741
119-4#18	433.200	191.556	119-4#44	420.568	204.305
119-4#19	447.132	197.094	119-4#45	426.577	206.899
119-4#20	460.101	202.249	119-4#46	433.911	210.065
119-4#21	472.652	207.237	119-4#47	440.336	212.839
119-4#22	481.107	230.439	119-4#48	446.789	215.624
119-4#23	464.745	242.971	119-4#49	453.142	218.368
119-4#24	452.667	237.387	119-4#50	459.662	221.181
119-4#25	439.936	231.502	119-4#51	465.537	223.718
119-4#26	427.198	225.614	119-4#52	471.875	226.454

現地とは必ずしも一致しないことがあります。
あくまで参考図としてご利用ください。
資料（写し）によって発生した
直接または間接の損失、損害等については
市では一切の責任を負いません。