
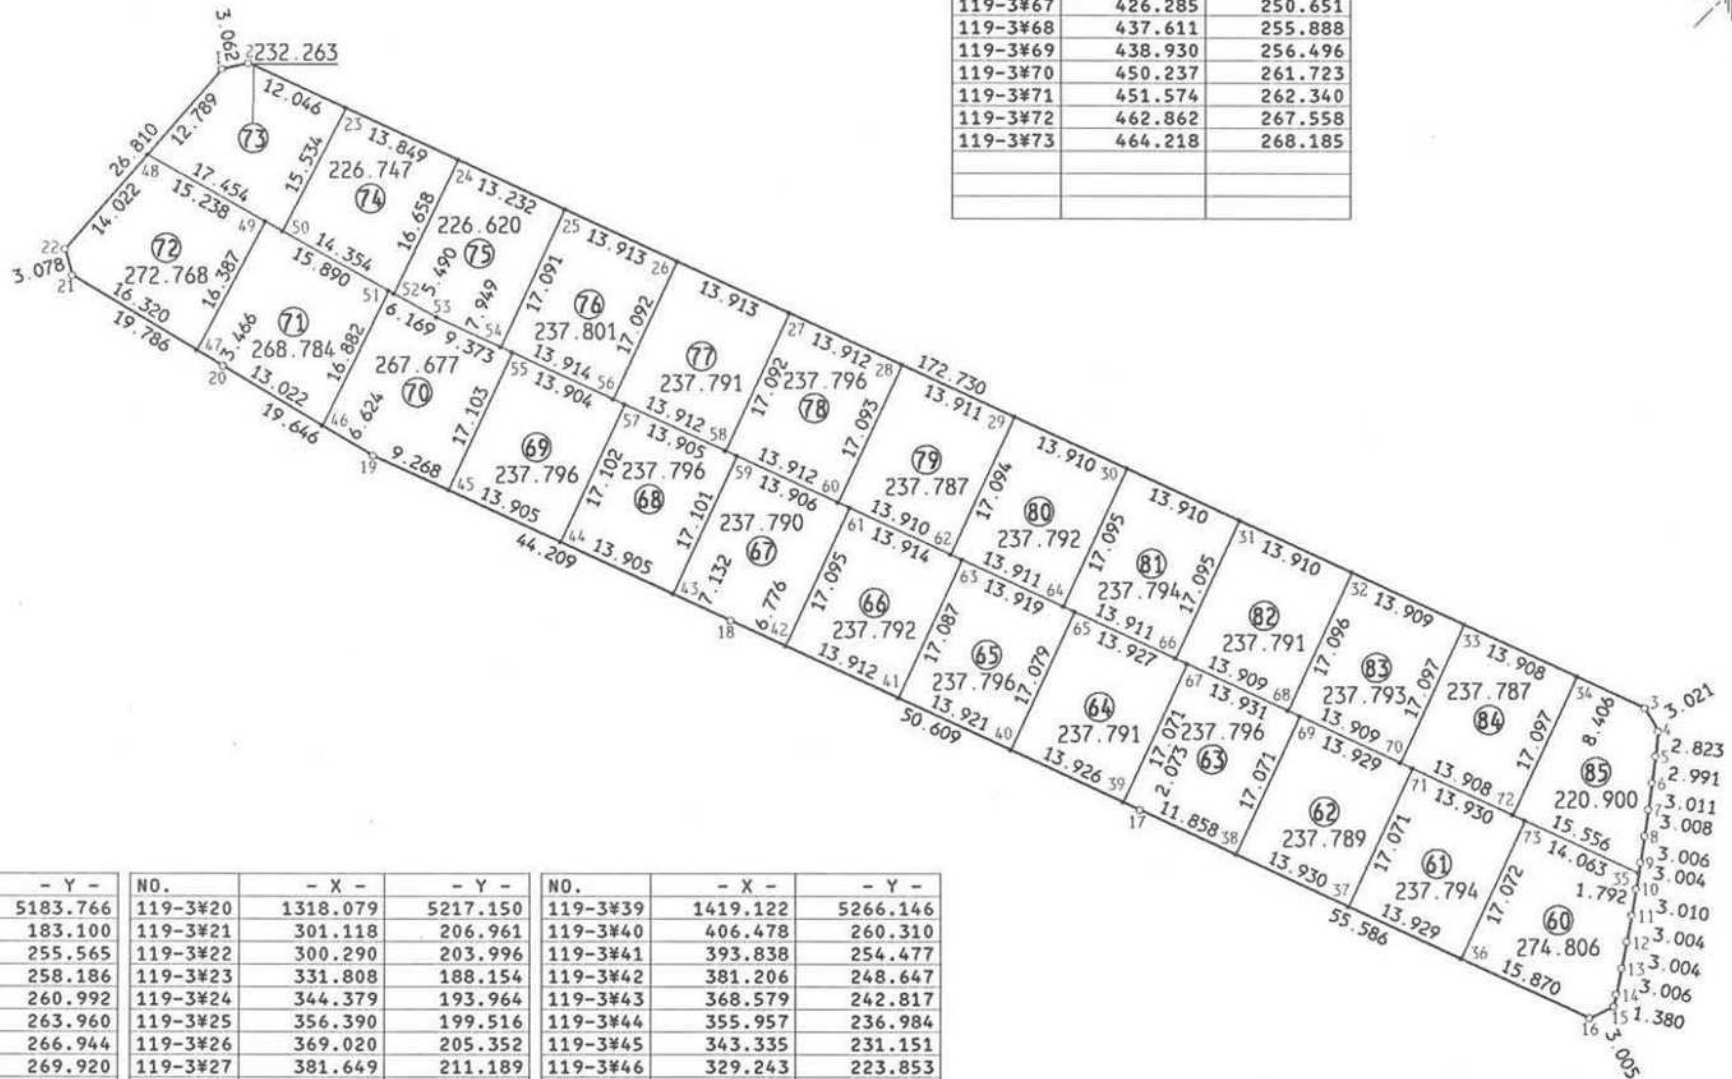


君津市 北子安 地区 画地原子

119-3 街区 日付 平成5年4月22日

NO.	- X -	- Y -
119-3#58	1374.477	5226.704
119-3#59	375.755	227.295
119-3#60	387.105	232.542
119-3#61	388.378	233.129
119-3#62	399.732	238.378
119-3#63	401.008	238.967
119-3#64	412.359	244.215
119-3#65	413.643	244.807
119-3#66	424.986	250.052
119-3#67	426.285	250.651
119-3#68	437.611	255.888
119-3#69	438.930	256.496
119-3#70	450.237	261.723
119-3#71	451.574	262.340
119-3#72	462.862	267.558
119-3#73	464.218	268.185

街区面積 6270.863
合計面積 6270.837
縮尺 1:800

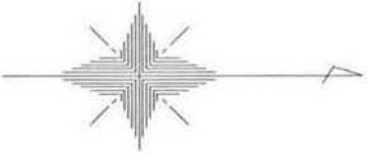

NO.	- X -	- Y -	NO.	- X -	- Y -	NO.	- X -	- Y -
119-3#1	1317.884	5183.766	119-3#20	1318.079	5217.150	119-3#39	1419.122	5266.146
119-3#2	320.873	183.100	119-3#21	301.118	206.961	119-3#40	406.478	260.310
119-3#3	477.667	255.565	119-3#22	300.290	203.996	119-3#41	393.838	254.477
119-3#4	479.170	258.186	119-3#23	331.808	188.154	119-3#42	381.206	248.647
119-3#5	478.860	260.992	119-3#24	344.379	193.964	119-3#43	368.579	242.817
119-3#6	478.486	263.960	119-3#25	356.390	199.516	119-3#44	355.957	236.984
119-3#7	478.083	266.944	119-3#26	369.020	205.352	119-3#45	343.335	231.151
119-3#8	477.645	269.920	119-3#27	381.649	211.189	119-3#46	329.243	223.853
119-3#9	477.181	272.890	119-3#28	394.277	217.026	119-3#47	315.107	215.366
119-3#10	476.689	275.853	119-3#29	406.905	222.862	119-3#48	309.492	193.416
119-3#11	476.183	278.820	119-3#30	419.532	228.698	119-3#49	322.775	200.884
119-3#12	475.636	281.774	119-3#31	432.158	234.534	119-3#50	324.706	201.970
119-3#13	475.061	284.722	119-3#32	444.785	240.370	119-3#51	336.626	208.671
119-3#14	474.443	287.664	119-3#33	457.411	246.204	119-3#52	337.218	209.004
119-3#15	474.156	289.014	119-3#34	470.036	252.039	119-3#53	342.004	211.694
119-3#16	471.459	290.340	119-3#35	476.983	274.085	119-3#54	349.219	215.030
119-3#17	421.004	267.015	119-3#36	457.054	283.681	119-3#55	350.512	215.627
119-3#18	375.053	245.808	119-3#37	444.411	277.836	119-3#56	361.849	220.867
119-3#19	334.922	227.263	119-3#38	431.767	271.991	119-3#57	363.133	221.460

点名	座標
9	1.211
35	

現地とは必ずしも一致しないことがあります。
あくまで参考図としてご利用ください。
資料（写し）によって発生した
直接または間接の損失、損害等については
市では一切の責任を負いません。