

君津市 北子安 地区 画地原子


117 街区

日付 平成5年4月22日

NO.	- X -	- Y -	NO.	- X -	- Y -	NO.	- X -	- Y -	NO.	- X -	- Y -	NO.	- X -	- Y -
117#1	1492.773	5122.827	117#12	1528.170	5196.259	117#23	1491.015	5156.120	117#34	1507.884	5207.711	117#45	1510.937	5173.453
117#2	527.138	122.323	117#13	528.178	196.898	117#24	510.930	173.452	117#35	507.867	208.038	117#46	511.049	171.303
117#3	528.623	230.835	117#14	528.467	219.451	117#25	510.405	183.504	117#36	507.526	214.577	117#47	511.490	162.853
117#4	528.644	233.883	117#15	528.486	220.811	117#26	509.790	195.301	117#37	507.329	218.348	117#48	511.569	161.352
117#5	528.654	237.565	117#16	487.770	218.687	117#27	528.330	208.777	117#38	507.258	219.704	117#49	509.401	162.744
117#6	524.256	241.643	117#17	487.821	217.331	117#28	528.419	215.667	117#39	510.348	184.599	117#50	508.964	171.195
117#7	489.490	239.818	117#18	488.987	194.852	117#29	488.356	207.019	117#40	528.021	185.522	117#51	508.853	173.344
117#8	486.821	236.866	117#19	489.020	194.217	117#30	488.781	198.817	117#41	490.797	160.267			
117#9	527.627	158.032	117#20	489.632	182.420	117#31	508.535	195.235	117#42	490.718	161.768			
117#10	527.820	172.179	117#21	490.161	172.368	117#32	508.502	195.871	117#43	527.684	162.194			
117#11	527.865	174.337	117#22	490.274	170.219	117#33	508.295	199.836	117#44	527.704	163.699			

街区面積 4509.482
合計面積 4509.514

縮尺 1:500

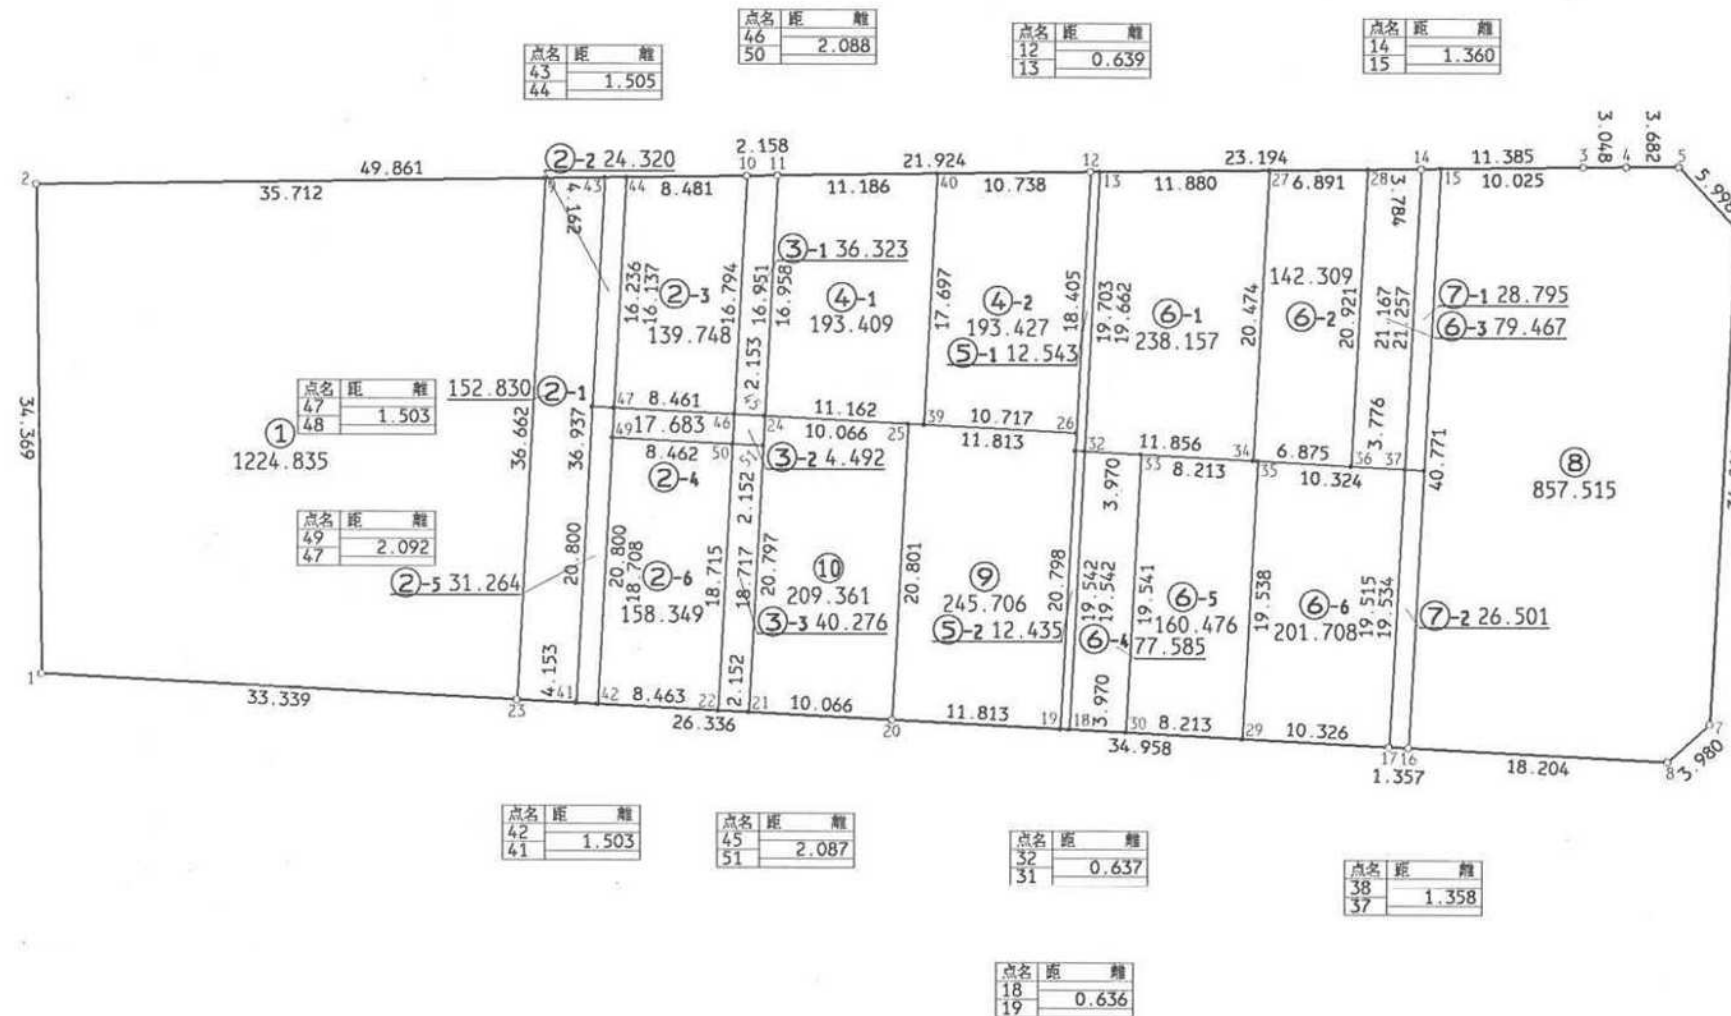

現地とは必ずしも一致しないことがあります。
あくまで参考図としてご利用ください。
資料（写し）によって発生した
直接または間接の損失、損害等については
市では一切の責任を負いません。