


君津市 北子安 地区 画地原子

142-2 街区 日付 平成5年4月22日

NO.	- X -	- Y -	NO.	- X -	- Y -
142-2#6	1585.282	5112.676	142-2#15	1643.044	5094.647
142-2#7	582.405	109.938	142-2#16	627.909	113.356
142-2#8	593.827	072.748	142-2#17	616.260	113.174
142-2#9	605.282	072.944	142-2#18	604.616	112.991
			142-2#19	596.399	112.862

街区面積 2420.339
合計面積 2420.329
縮尺 1:250

点名	距離
12	0.800
13	

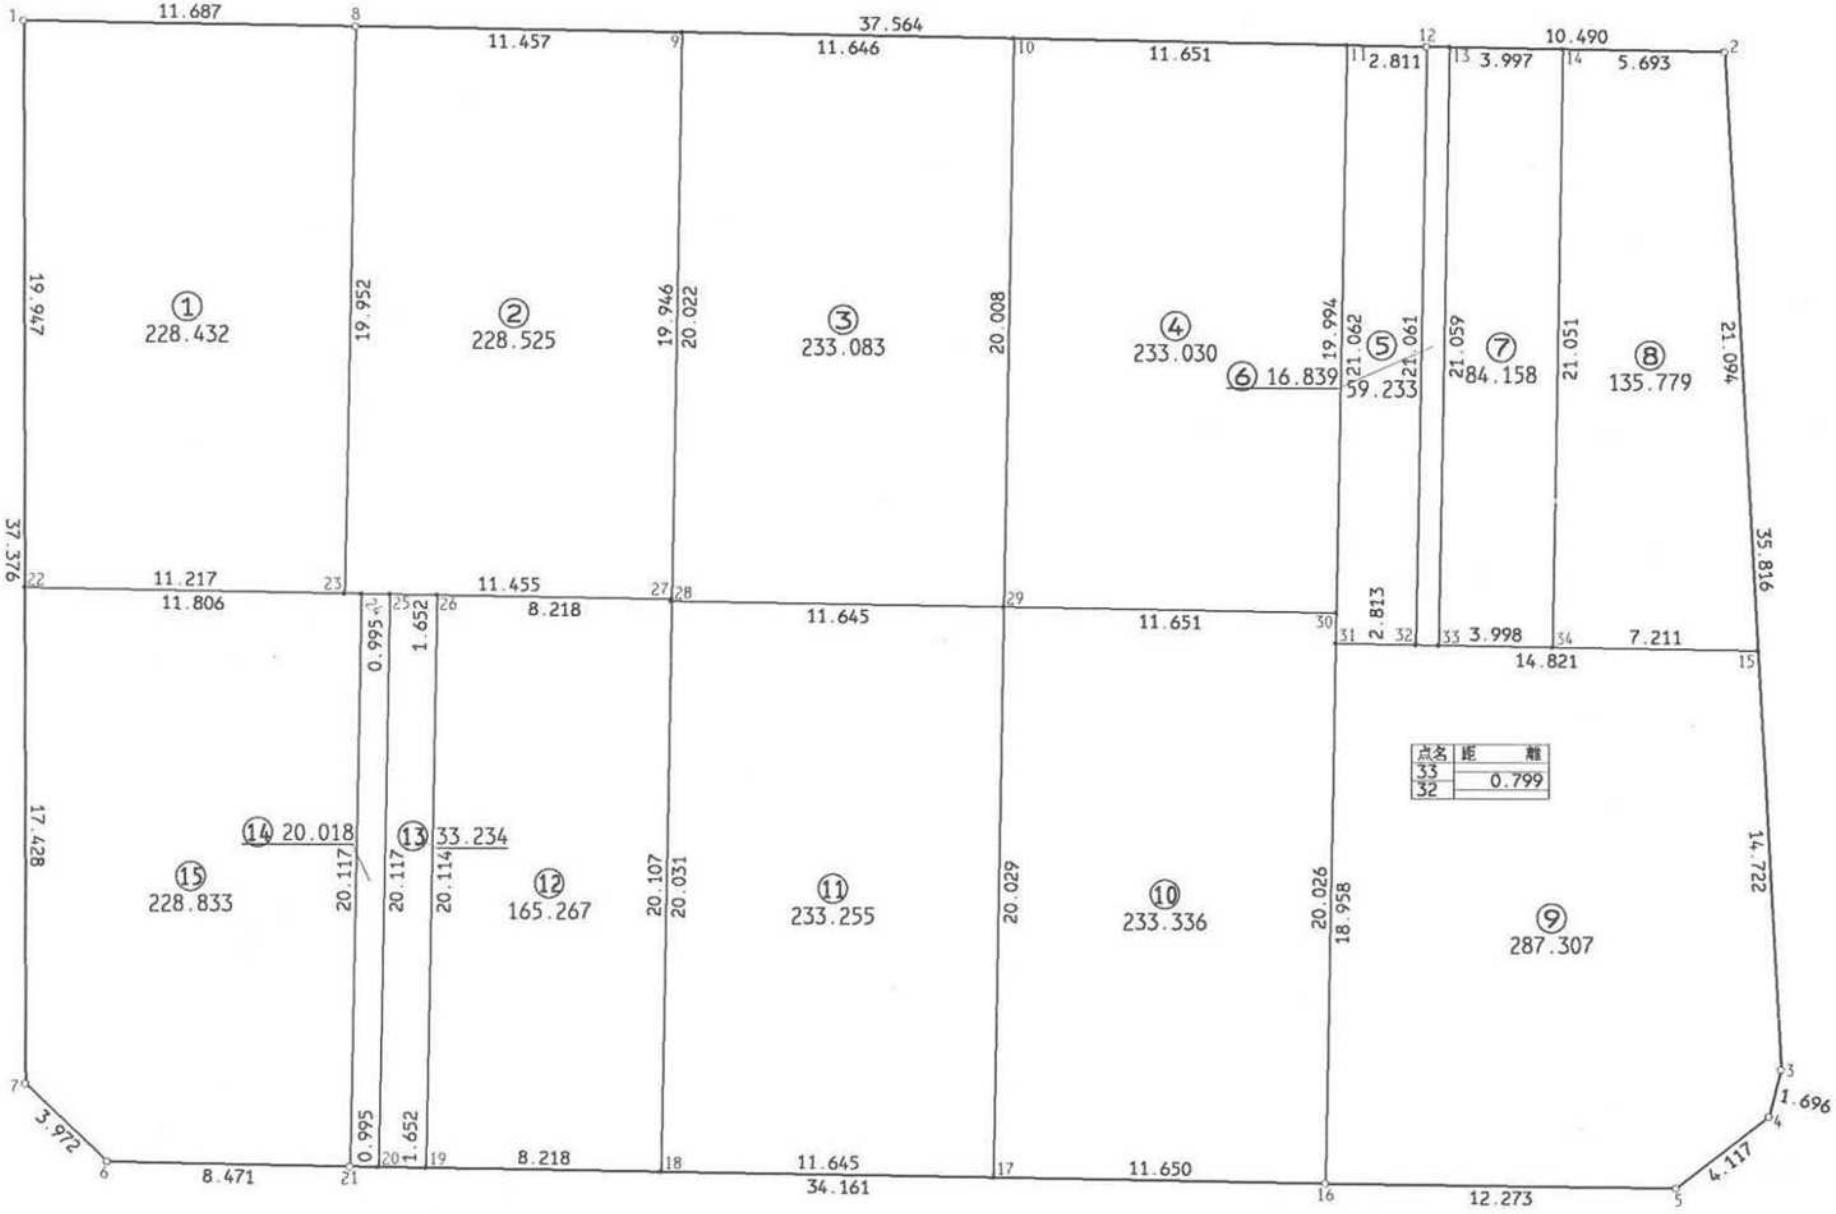

点名	距離
33	0.799
32	

NO.	- X -	- Y -	NO.	- X -	- Y -
142-2#1	1582.141	5072.563	142-2#10	1616.926	5073.143
142-2#2	641.874	073.585	142-2#11	628.575	073.342
142-2#3	643.860	109.346	142-2#12	631.386	073.390
142-2#4	643.438	110.989	142-2#13	632.186	073.405
142-2#5	640.181	113.507	142-2#14	636.182	073.479

NO.	- X -	- Y -	NO.	- X -	- Y -	NO.	- X -	- Y -	NO.	- X -	- Y -
142-2#20	1594.747	5112.837	142-2#25	1595.081	5092.723	142-2#30	1628.243	5093.333	142-2#35	1628.243	5093.333
142-2#21	593.752	112.821	142-2#26	596.733	092.751	142-2#31	628.225	094.401	142-2#36	628.225	094.401
142-2#22	582.282	092.510	142-2#27	604.950	092.887	142-2#32	631.038	094.448	142-2#37	631.038	094.448
142-2#23	593.497	092.697	142-2#28	604.949	092.963	142-2#33	631.837	094.461	142-2#38	631.837	094.461
142-2#24	594.086	092.707	142-2#29	616.593	093.148	142-2#34	635.834	094.527	142-2#39	635.834	094.527

現地とは必ずしも一致しないことがあります。
あくまで参考図としてご利用ください。
資料（写し）によって発生した
直接または間接の損失、損害等については
市では一切の責任を負いません。