


143 街区 日付 平成5年4月22日

街区面積	5377.345
合計面積	5377.333
縮尺	1:500

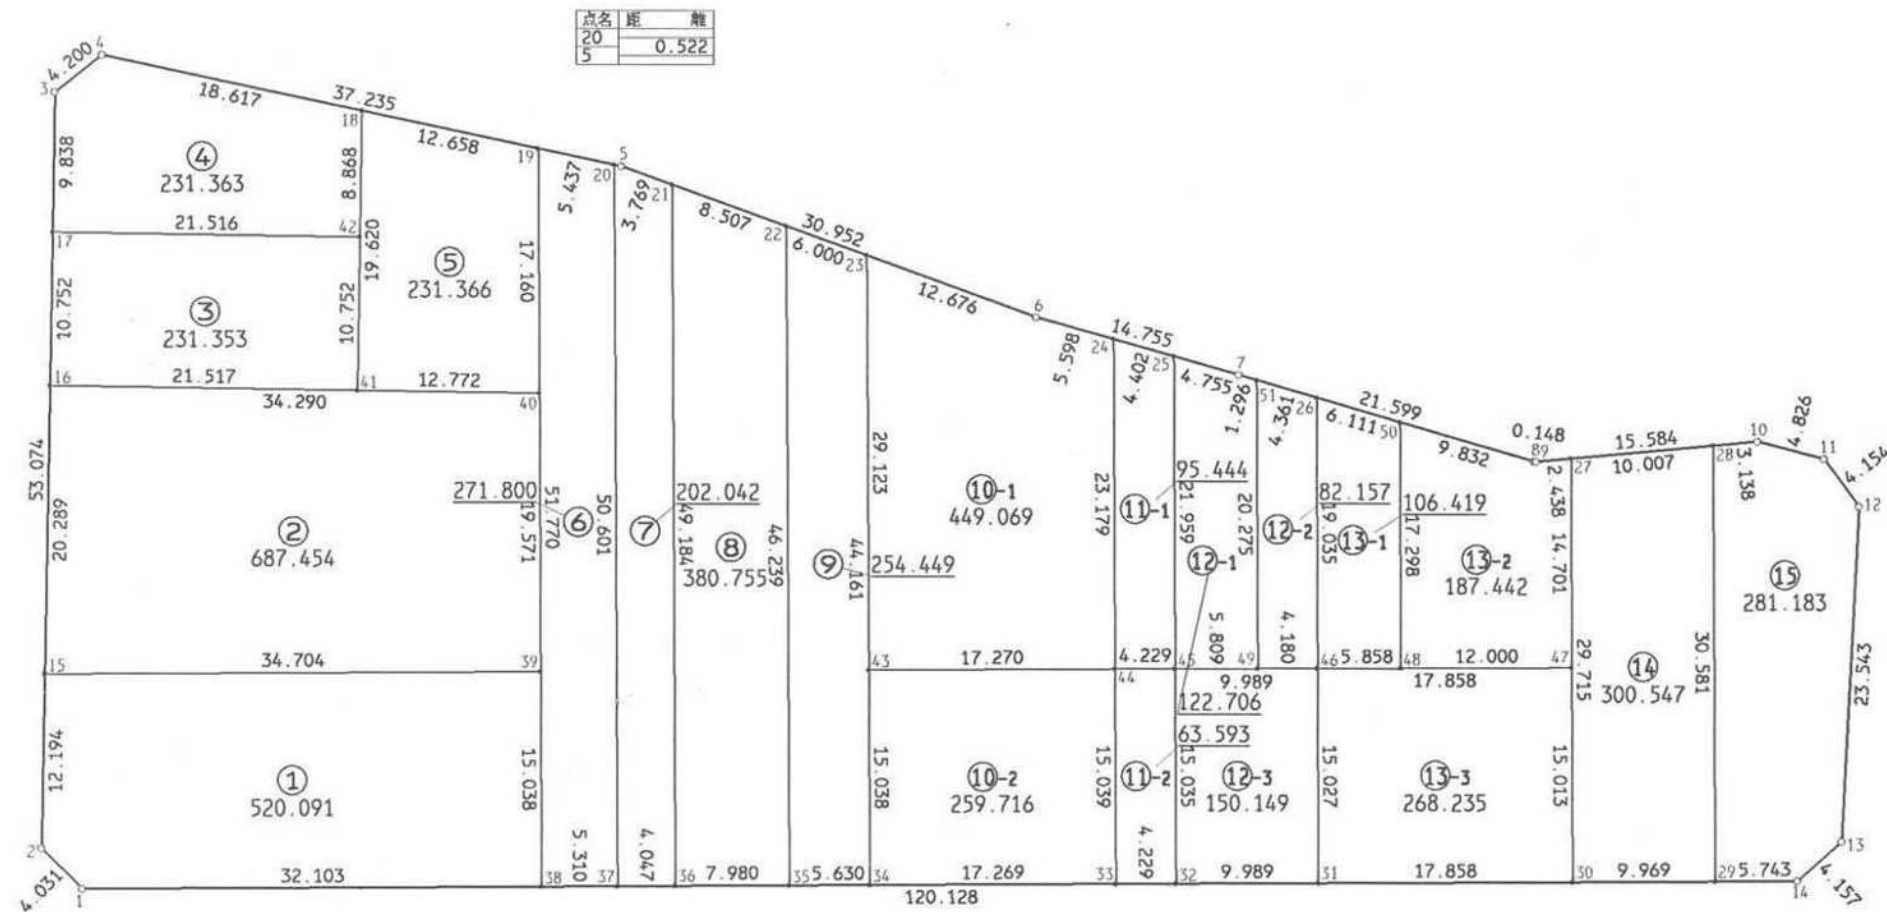

NO.	- X -	- Y -	NO.	- X -	- Y -	NO.	- X -	- Y -	NO.	- X -	- Y -	NO.	- X -	- Y -
143#1	1582.475	5121.623	143#12	1609.449	5246.078	143#23	1626.962	5176.429	143#34	1582.802	5176.692	143#45	1597.965	5198.101
143#2	585.305	118.752	143#13	585.937	244.867	143#24	621.122	193.734	143#35	582.768	171.062	143#46	598.016	208.090
143#3	638.373	119.540	143#14	583.188	241.749	143#25	619.924	197.970	143#36	582.721	163.082	143#47	598.108	225.948
143#4	640.977	122.835	143#15	597.498	118.933	143#26	617.051	207.977	143#37	582.697	159.035	143#48	598.047	213.948
143#5	633.188	159.246	143#16	617.785	119.234	143#27	612.809	225.861	143#38	582.666	153.725	143#49	597.994	203.910
143#6	622.644	188.347	143#17	628.536	119.394	143#28	613.734	235.825	143#39	597.704	153.636	143#50	615.345	213.845
143#7	618.631	202.546	143#18	637.083	141.040	143#29	583.154	236.006	143#40	617.275	153.520	143#51	618.269	203.790
143#8	612.599	223.286	143#19	634.435	153.418	143#30	583.095	226.037	143#41	617.465	140.749			
143#9	612.584	223.433	143#20	633.297	158.735	143#31	582.989	208.179	143#42	628.216	140.908			
143#10	614.024	238.950	143#21	631.904	162.790	143#32	582.930	198.190	143#43	597.840	176.602			
143#11	612.795	243.617	143#22	629.006	170.788	143#33	582.904	193.961	143#44	597.943	193.872			

現地とは必ずしも一致しないことがあります。
あくまで参考図としてご利用ください。
資料（写し）によって発生した
直接または間接の損失、損害等については
市では一切の責任を負いません。