


君津市 北子安 地区 画地原子

147 街区 日付 平成5年4月22日

街区面積 3501.941
合計面積 3501.931
縮尺 1:500

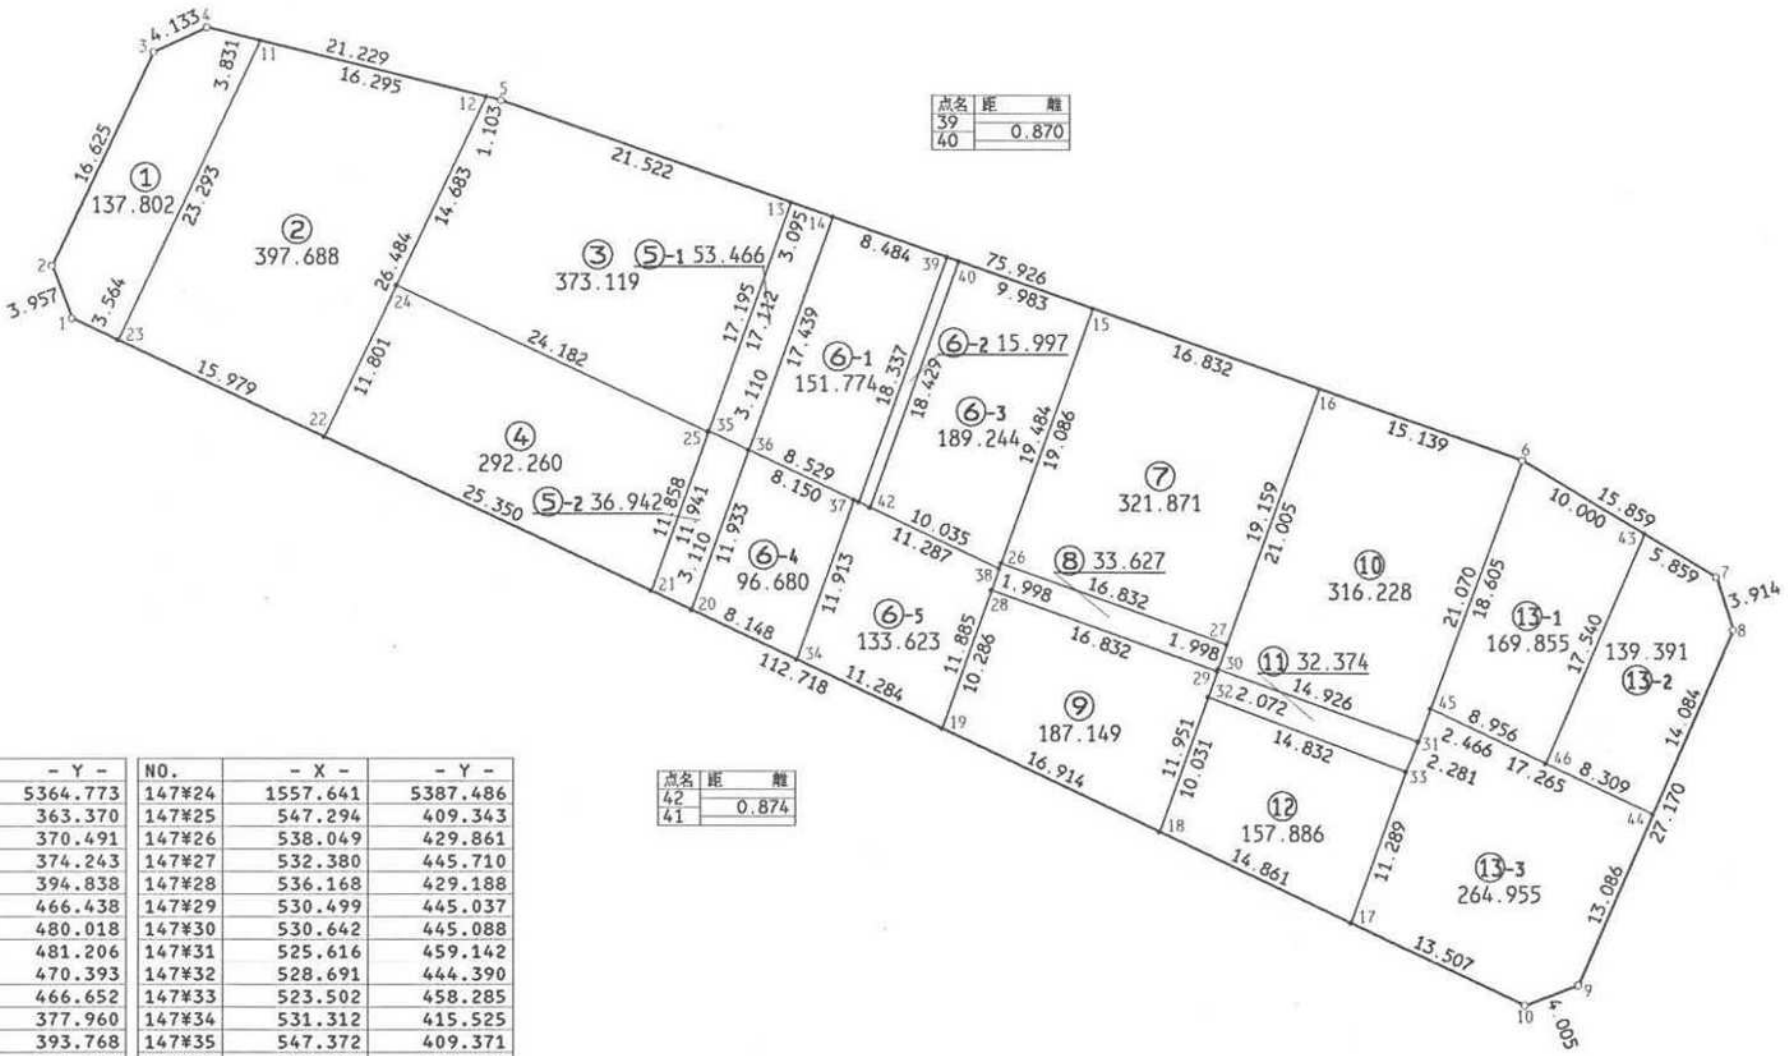

NO.	- X -	- Y -	NO.	- X -	- Y -
147#1	1555.337	5364.773	147#24	1557.641	5387.486
147#2	559.037	363.370	147#25	547.294	409.343
147#3	574.060	370.491	147#26	538.049	429.861
147#4	575.794	374.243	147#27	532.380	445.710
147#5	570.645	394.838	147#28	536.168	429.188
147#6	545.383	466.438	147#29	530.499	445.037
147#7	537.192	480.018	147#30	530.642	445.088
147#8	533.463	481.206	147#31	525.616	459.142
147#9	508.537	470.393	147#32	528.691	444.390
147#10	507.108	466.652	147#33	523.502	458.285
147#11	574.865	377.960	147#34	531.312	415.525
147#12	570.912	393.768	147#35	547.372	409.371
147#13	563.484	415.134	147#36	546.034	412.179
147#14	562.454	418.053	147#37	542.529	419.537
147#15	556.020	436.289	147#38	537.674	429.727
147#16	550.420	452.162	147#39	559.631	426.054
147#17	512.887	454.444	147#40	559.342	426.875
147#18	519.246	441.012	147#41	542.365	419.878
147#19	526.483	425.724	147#42	541.990	420.668
147#20	534.798	408.160	147#43	540.218	475.001
147#21	536.129	405.349	147#44	520.542	475.601
147#22	546.975	382.436	147#45	527.929	459.996
147#23	553.812	367.994	147#46	524.097	468.091

点名	距離
42	0.874
41	

現地とは必ずしも一致しないことがあります。
あくまで参考図としてご利用ください。
資料（写し）によって発生した
直接または間接の損失、損害等については
市では一切の責任を負いません。