


君津市 北子安 地区 画地原子

148 街区 日付 平成5年4月22日

街区面積 4682.077
合計面積 4682.089
縮尺 1:500

NO.	- X -	- Y -
K.358-3	1531.751	5505.222
K.358-4	523.881	522.637
K.358-5	510.136	533.851
148#1	466.577	463.263
148#2	472.202	461.226
148#3	538.508	489.955
148#4	496.938	541.598
148#5	476.583	545.463
148#6	473.584	529.975
148#7	443.583	507.773
148#8	447.018	501.891
148#9	447.629	500.831
148#10	449.142	498.179
148#11	450.652	495.537
148#12	452.133	492.865
148#13	453.580	490.180
148#14	455.016	487.470
148#15	456.425	484.761
148#16	457.787	482.050
148#17	459.135	479.302
148#18	460.458	476.565
148#19	461.749	473.797
148#20	468.527	462.557
148#21	508.902	477.127
148#22	524.798	484.015
148#23	526.453	484.732
148#24	503.109	537.976
148#25	500.456	539.533
148#26	496.041	541.768
148#27	474.248	533.405
148#28	466.762	524.927
148#29	459.668	478.200
148#30	463.403	470.189
148#31	464.352	468.117
148#32	500.564	486.585
148#33	495.952	491.817
148#34	494.474	493.492
148#35	488.736	500.002
148#36	495.068	530.129
148#37	519.913	481.898
148#38	533.002	487.569
148#39	534.378	488.165
148#40	498.821	488.562
148#41	514.044	495.157
148#42	518.976	497.294
148#43	520.631	498.011
148#44	527.134	500.829
148#45	512.425	498.815
148#46	517.370	500.958
148#47	519.025	501.675
148#48	526.891	505.083
148#49	531.008	506.867
148#50	513.397	514.511
148#51	511.819	513.617
148#52	505.930	510.281
148#53	493.602	521.108
148#54	483.395	512.109
148#55	469.989	527.315
148#56	507.382	511.104
148#57	493.963	523.329
148#58	513.156	515.061

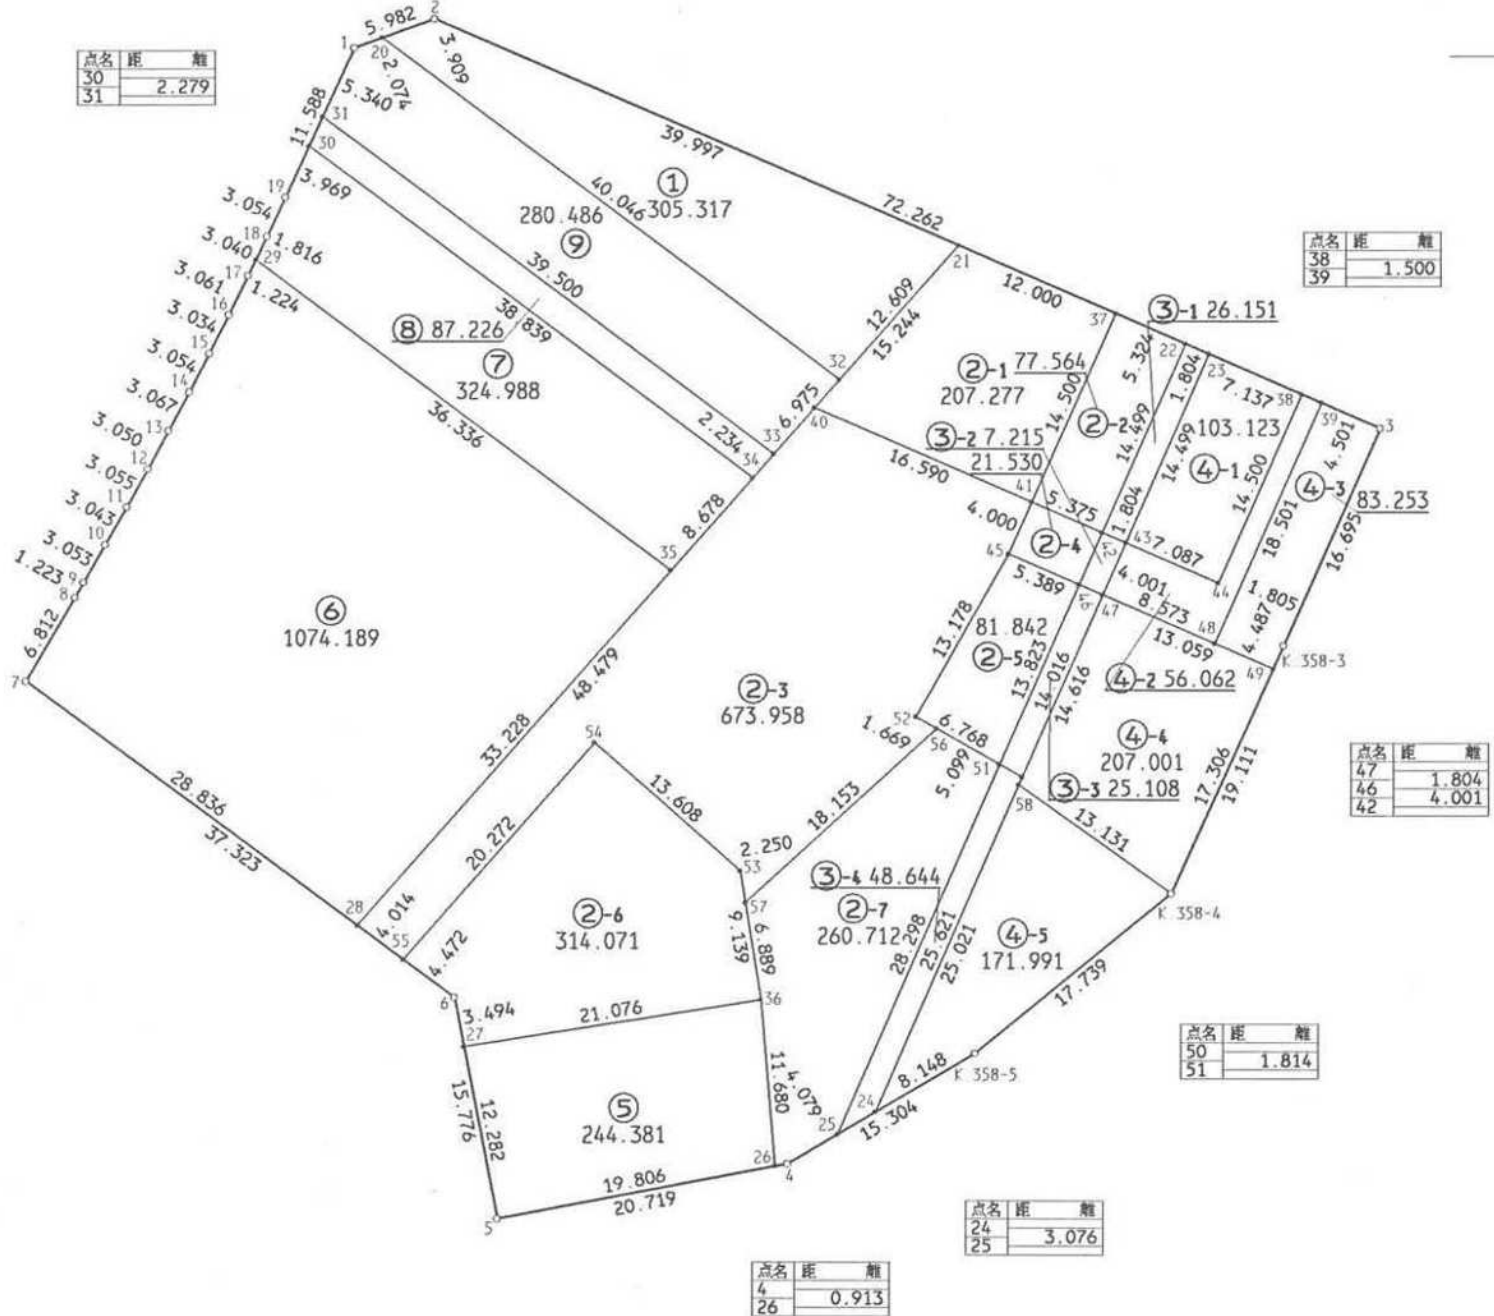

現地とは必ずしも一致しないことがあります。
あくまで参考図としてご利用ください。
資料（写し）によって発生した
直接または間接の損失、損害等については
市では一切の責任を負いません。