
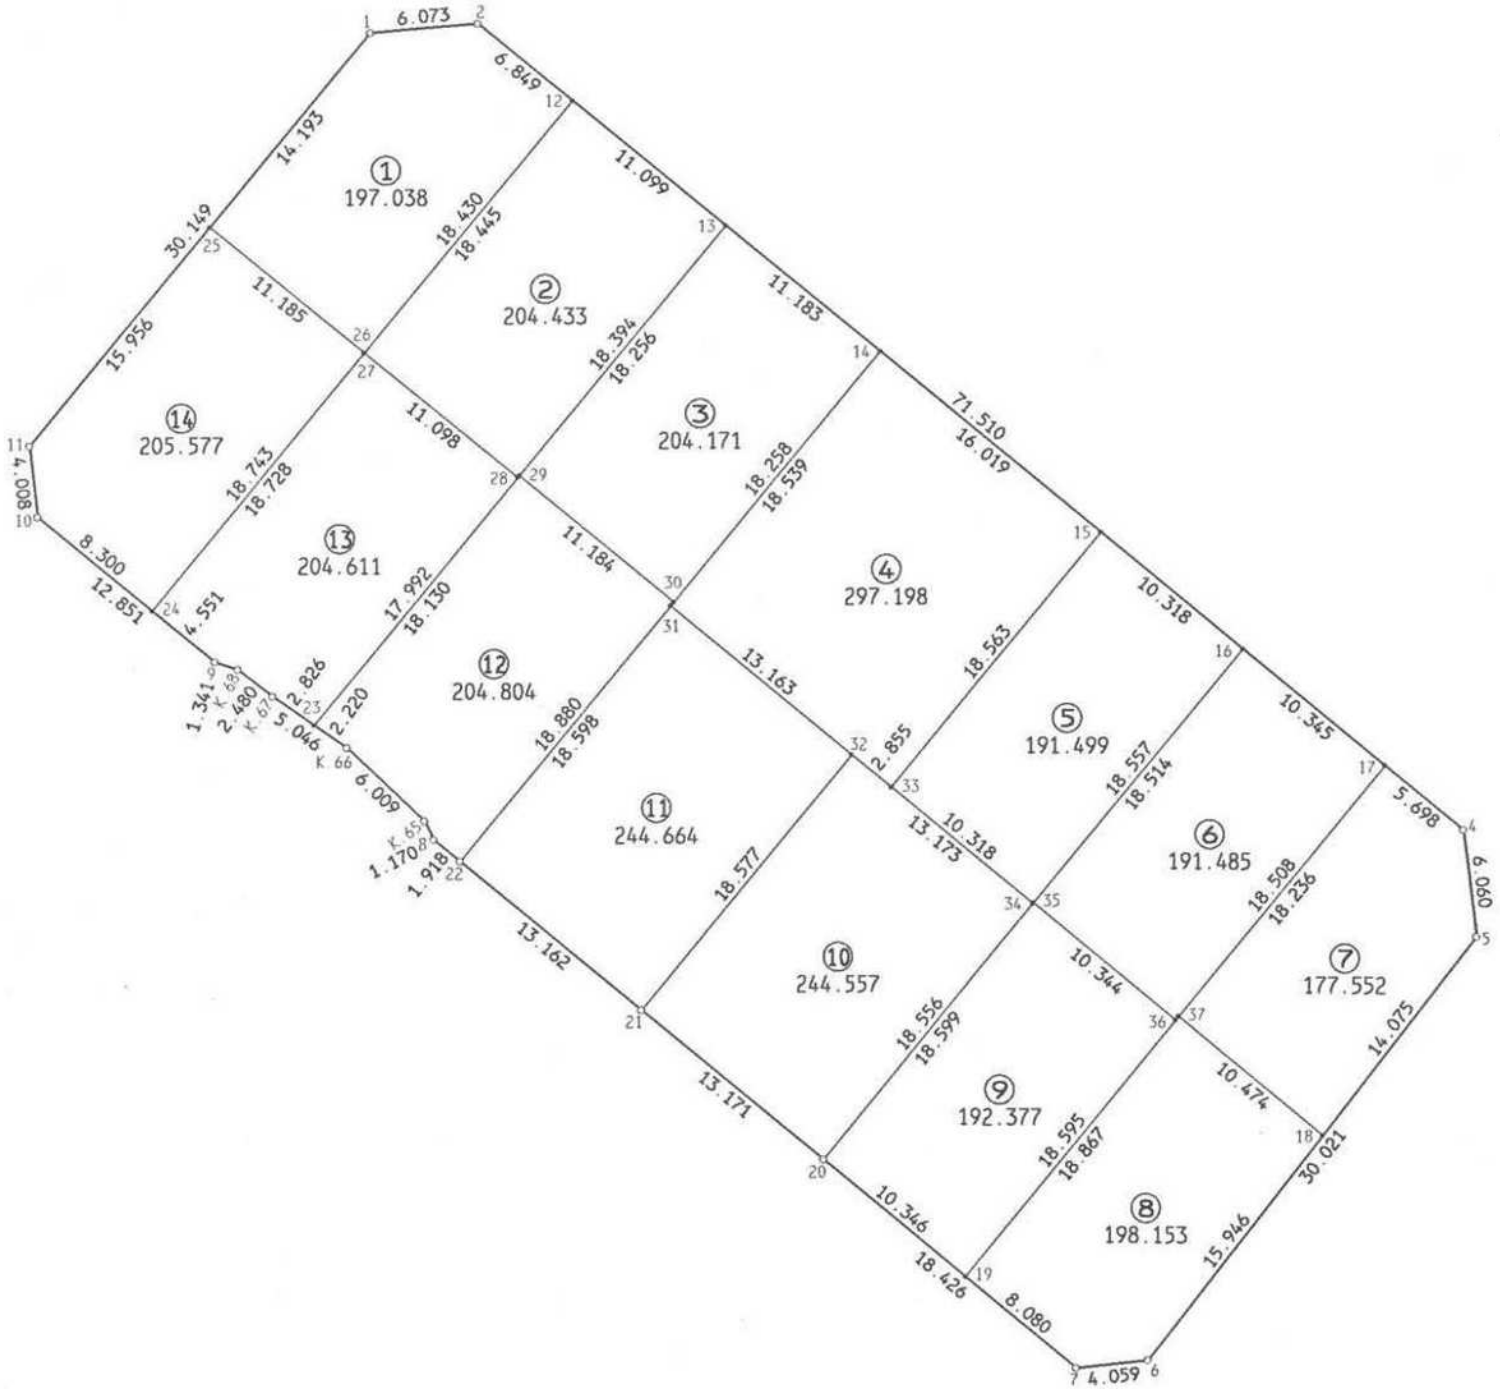


君津市 北子安 地区 画地原子

123 街区 日付 平成5年4月22日

街区面積 2958.130
合計面積 2958.119
縮尺 1:400

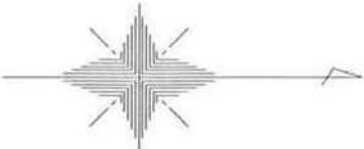

NO.	- X -	- Y -
K.65	1157.367	5249.658
K.66	153.001	245.530
K.67	148.851	242.659
K.68	146.882	241.152
123#1	154.206	205.266
123#2	160.254	204.715
123#4	215.662	249.922
123#5	216.425	255.934
123#6	198.106	279.718
123#7	194.074	280.184
123#8	157.879	250.710
123#9	145.608	240.732
123#10	135.637	232.625
123#11	135.169	228.644
123#12	165.561	209.045
123#13	174.161	216.061
123#14	182.825	223.131
123#15	195.237	233.257
123#16	203.232	239.780
123#17	211.247	246.320
123#18	207.836	267.085
123#19	187.808	275.082
123#20	179.786	268.549
123#21	169.563	260.244
123#22	159.366	251.921
123#23	151.175	244.267
123#24	142.077	237.861
123#25	145.244	216.271
123#26	153.918	223.332
123#27	153.909	223.344
123#28	162.541	230.320
123#29	162.628	230.213
123#30	171.292	237.285
123#31	171.114	237.503
123#32	181.298	245.843
123#33	183.511	247.647
123#34	191.509	254.165
123#35	191.536	254.132
123#36	199.554	260.667
123#37	199.727	260.456

現地とは必ずしも一致しないことがあります。
あくまで参考図としてご利用ください。
資料（写し）によって発生した
直接または間接の損失、損害等については
市では一切の責任を負いません。