
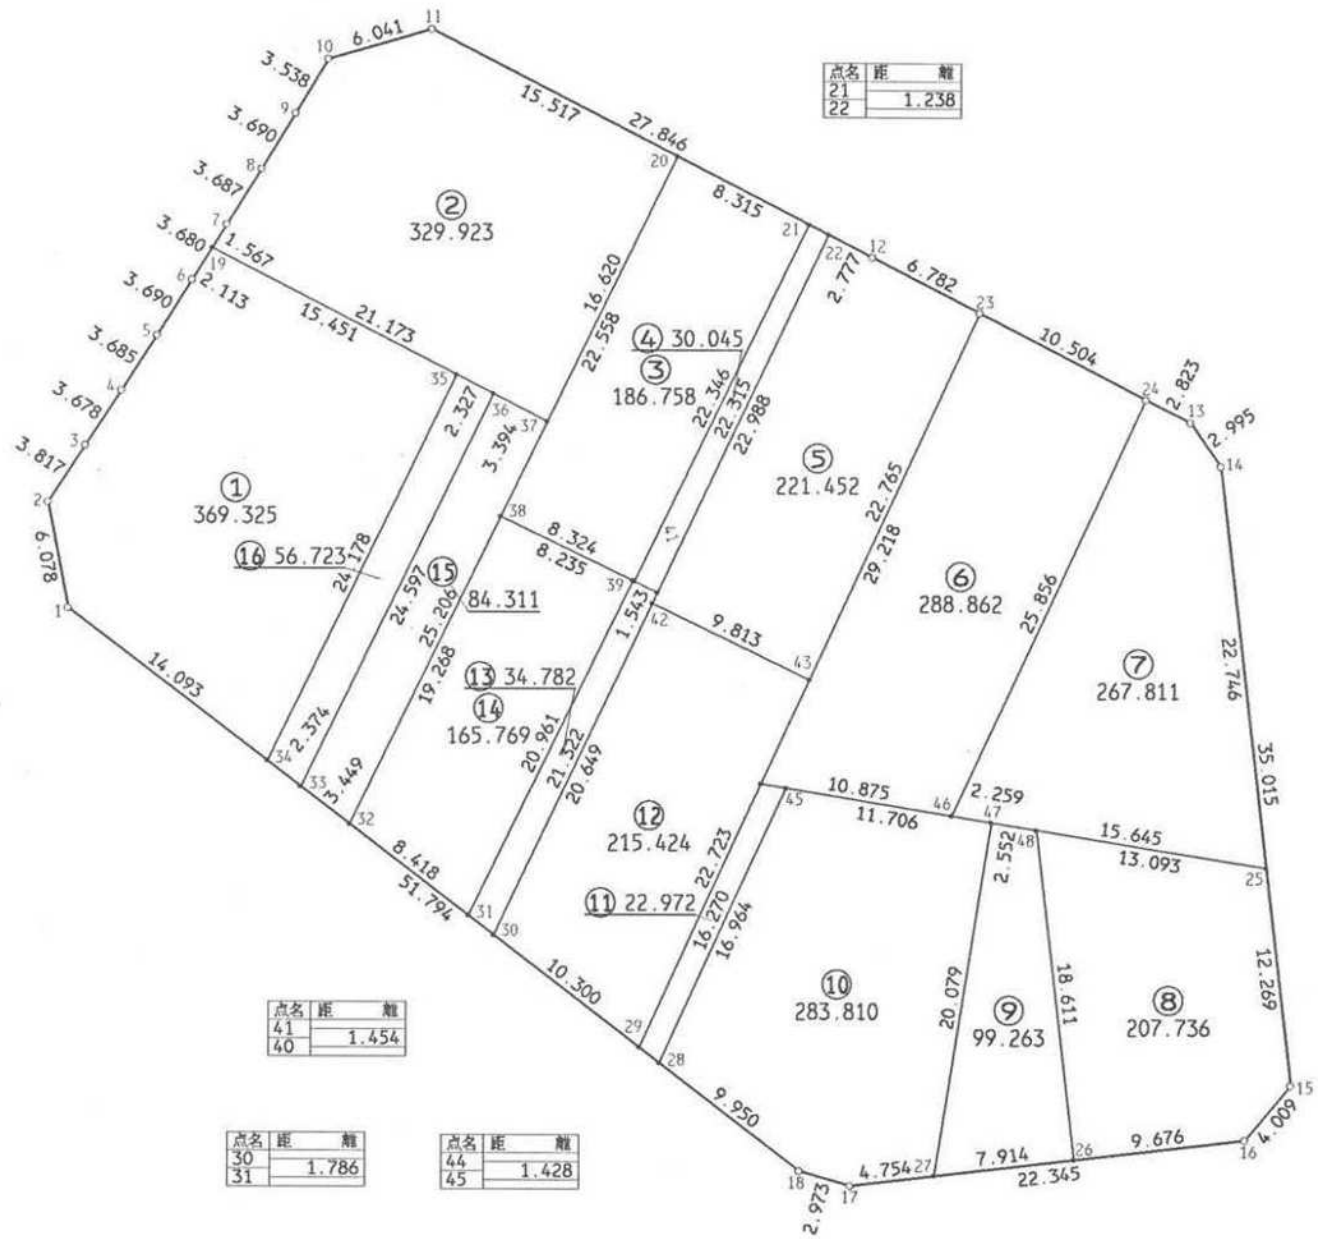


君津市 北子安 地区 画地原子

125-2 街区 日付 平成5年4月22日

街区面積 2864.976
合計面積 2864.966
縮尺 1:400

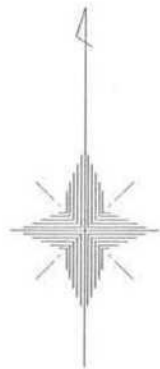

点名	距離
21	1.238
22	

点名	距離
41	1.454
40	

点名	距離
30	1.786
31	

点名	距離
44	1.428
45	

点名	距離
28	1.423
29	

NO.	- X -	- Y -
125-2#1	1258.474	5287.314
125-2#2	264.443	286.168
125-2#3	267.632	288.265
125-2#4	270.716	290.270
125-2#5	273.815	292.264
125-2#6	276.942	294.224
125-2#7	280.058	296.182
125-2#8	283.192	298.124
125-2#9	286.347	300.037
125-2#10	289.382	301.856
125-2#11	291.075	307.655
125-2#12	278.256	332.375
125-2#13	269.037	350.246
125-2#14	266.573	351.948
125-2#15	231.792	355.992
125-2#16	228.718	353.419
125-2#17	226.078	331.231
125-2#18	226.905	328.375
125-2#19	278.731	295.348
125-2#20	283.932	321.430
125-2#21	280.104	328.811
125-2#22	279.534	329.910
125-2#23	275.147	338.402
125-2#24	270.314	347.728
125-2#25	243.979	354.575
125-2#26	227.575	343.811
125-2#27	226.640	335.952
125-2#28	232.969	320.487
125-2#29	233.837	319.359
125-2#30	240.115	311.193
125-2#31	241.204	309.777
125-2#32	246.335	303.103
125-2#33	248.437	300.369
125-2#34	249.884	298.487
125-2#35	271.624	309.068
125-2#36	270.553	311.134
125-2#37	268.992	314.148
125-2#38	263.655	311.546
125-2#39	260.051	318.951
125-2#40	260.012	319.031
125-2#41	259.376	320.338
125-2#42	258.768	320.049
125-2#43	254.473	328.872
125-2#44	248.612	326.171
125-2#45	248.379	327.580
125-2#46	246.835	336.900
125-2#47	246.466	339.129
125-2#48	246.060	341.648

現地とは必ずしも一致しないことがあります。
あくまで参考図としてご利用ください。
資料（写し）によって発生した
直接または間接の損失、損害等については
市では一切の責任を負いません。