
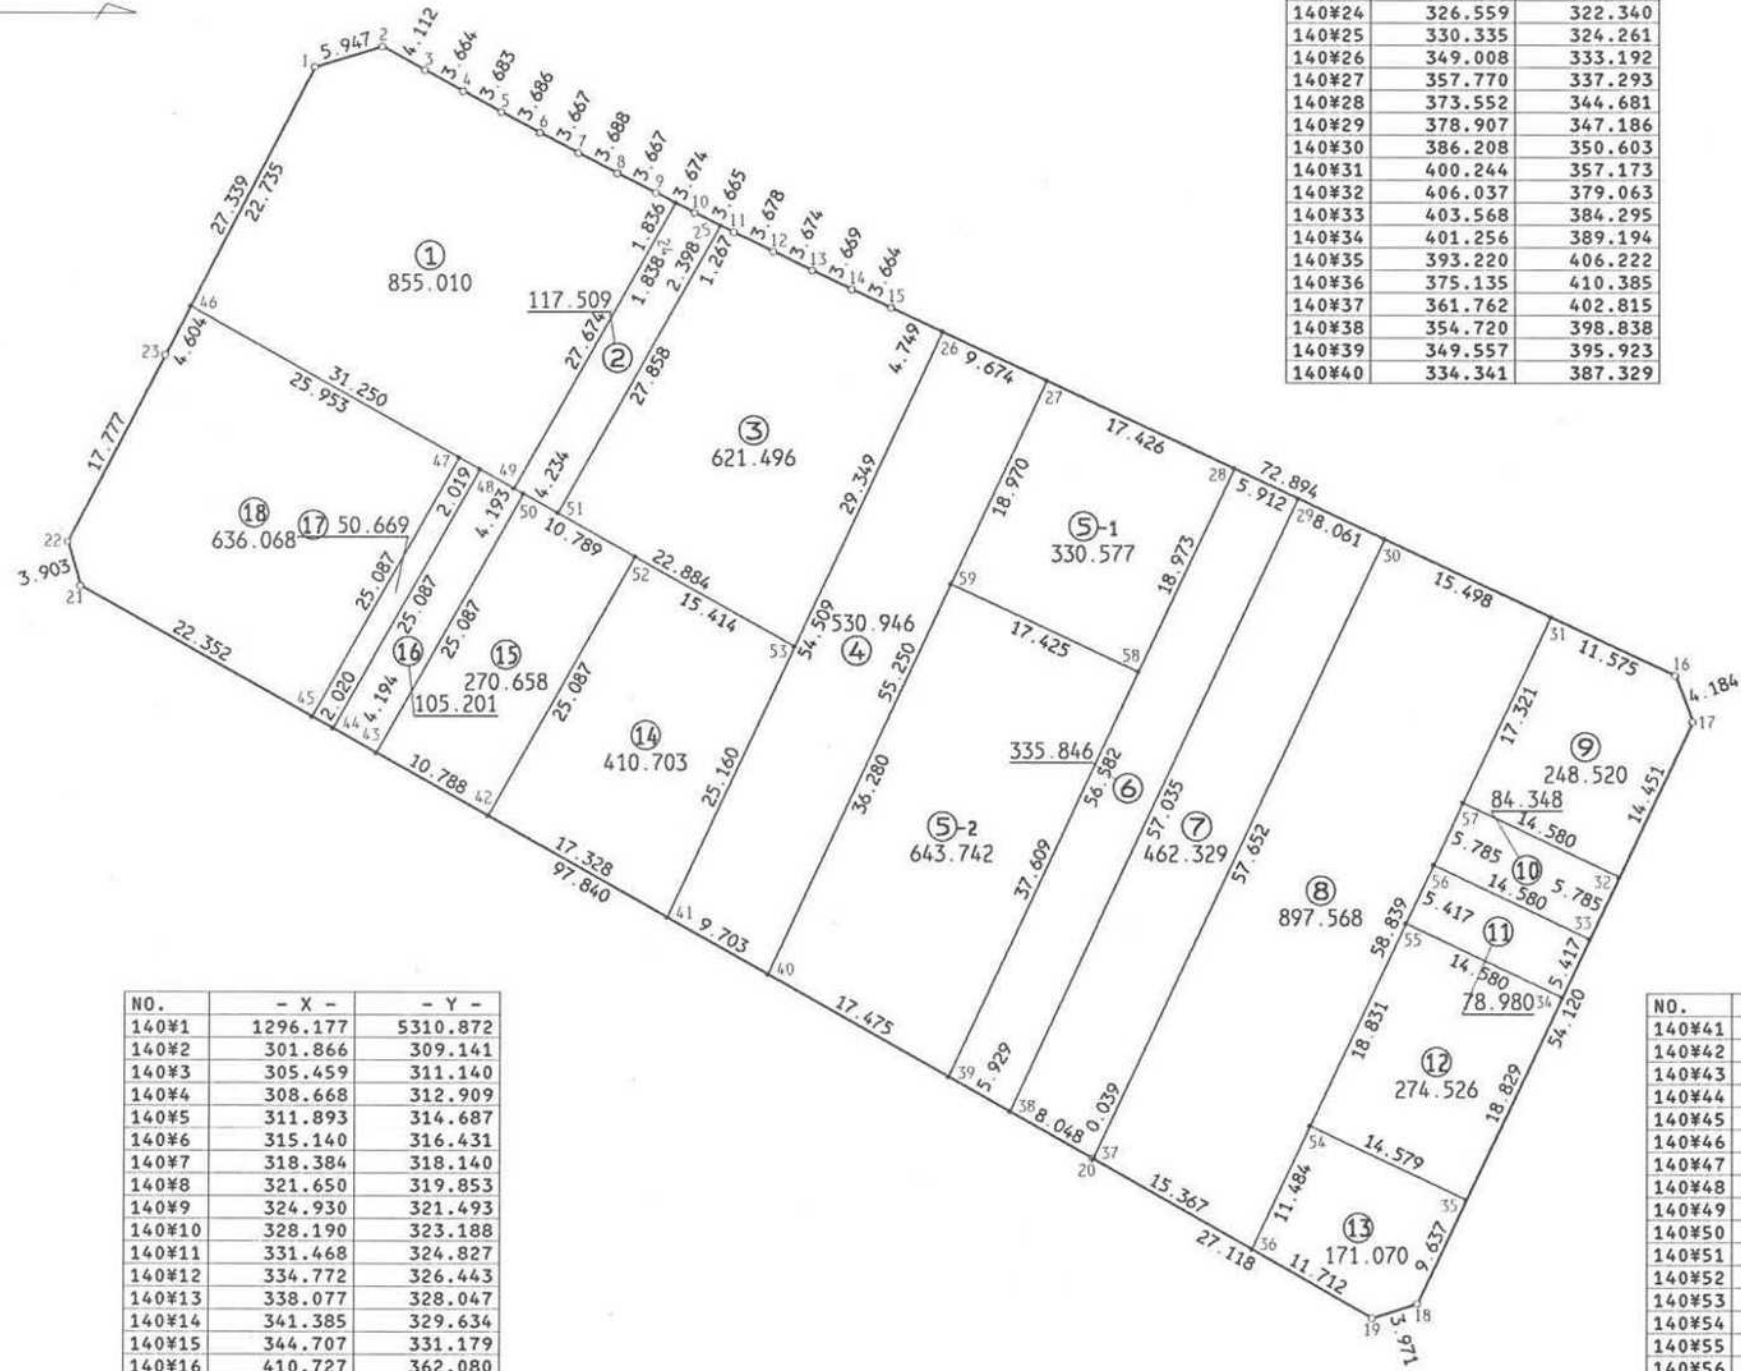


君津市 北子安 地区 画地原子

140 街区 日付 平成5年4月22日

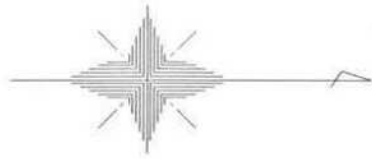

NO.	- X -	- Y -
140#21	1276.536	5354.682
140#22	275.435	350.937
140#23	283.624	335.159
140#24	326.559	322.340
140#25	330.335	324.261
140#26	349.008	333.192
140#27	357.770	337.293
140#28	373.552	344.681
140#29	378.907	347.186
140#30	386.208	350.603
140#31	400.244	357.173
140#32	406.037	379.063
140#33	403.568	384.295
140#34	401.256	389.194
140#35	393.220	406.222
140#36	375.135	410.385
140#37	361.762	402.815
140#38	354.720	398.838
140#39	349.557	395.923
140#40	334.341	387.329

街区面積 7125.789
合計面積 7125.766
縮尺 1:600

NO.	- X -	- Y -
140#1	1296.177	5310.872
140#2	301.866	309.141
140#3	305.459	311.140
140#4	308.668	312.909
140#5	311.893	314.687
140#6	315.140	316.431
140#7	318.384	318.140
140#8	321.650	319.853
140#9	324.930	321.493
140#10	328.190	323.188
140#11	331.468	324.827
140#12	334.772	326.443
140#13	338.077	328.047
140#14	341.385	329.634
140#15	344.707	331.179
140#16	410.727	362.080
140#17	412.205	365.994
140#18	389.107	414.937
140#19	385.327	416.155
140#20	361.728	402.796

NO.	- X -	- Y -
140#41	1325.892	5382.557
140#42	310.804	374.035
140#43	301.410	368.730
140#44	297.758	366.668
140#45	295.999	365.674
140#46	285.738	331.069
140#47	308.337	343.831
140#48	310.095	344.824
140#49	312.949	346.436
140#50	313.746	346.886
140#51	316.636	348.518
140#52	323.141	352.191
140#53	336.562	359.771
140#54	380.036	399.999
140#55	388.072	382.969
140#56	390.384	378.070
140#57	392.853	372.838
140#58	365.506	361.863
140#59	349.726	354.473

現地とは必ずしも一致しないことがあります。
あくまで参考図としてご利用ください。
資料（写し）によって発生した
直接または間接の損失、損害等については
市では一切の責任を負いません。