


君津市 北子安 地区 画地原子

141 街区 日付 平成5年4月22日

街区面積 4234.048
合計面積 4234.054
縮尺 1:500

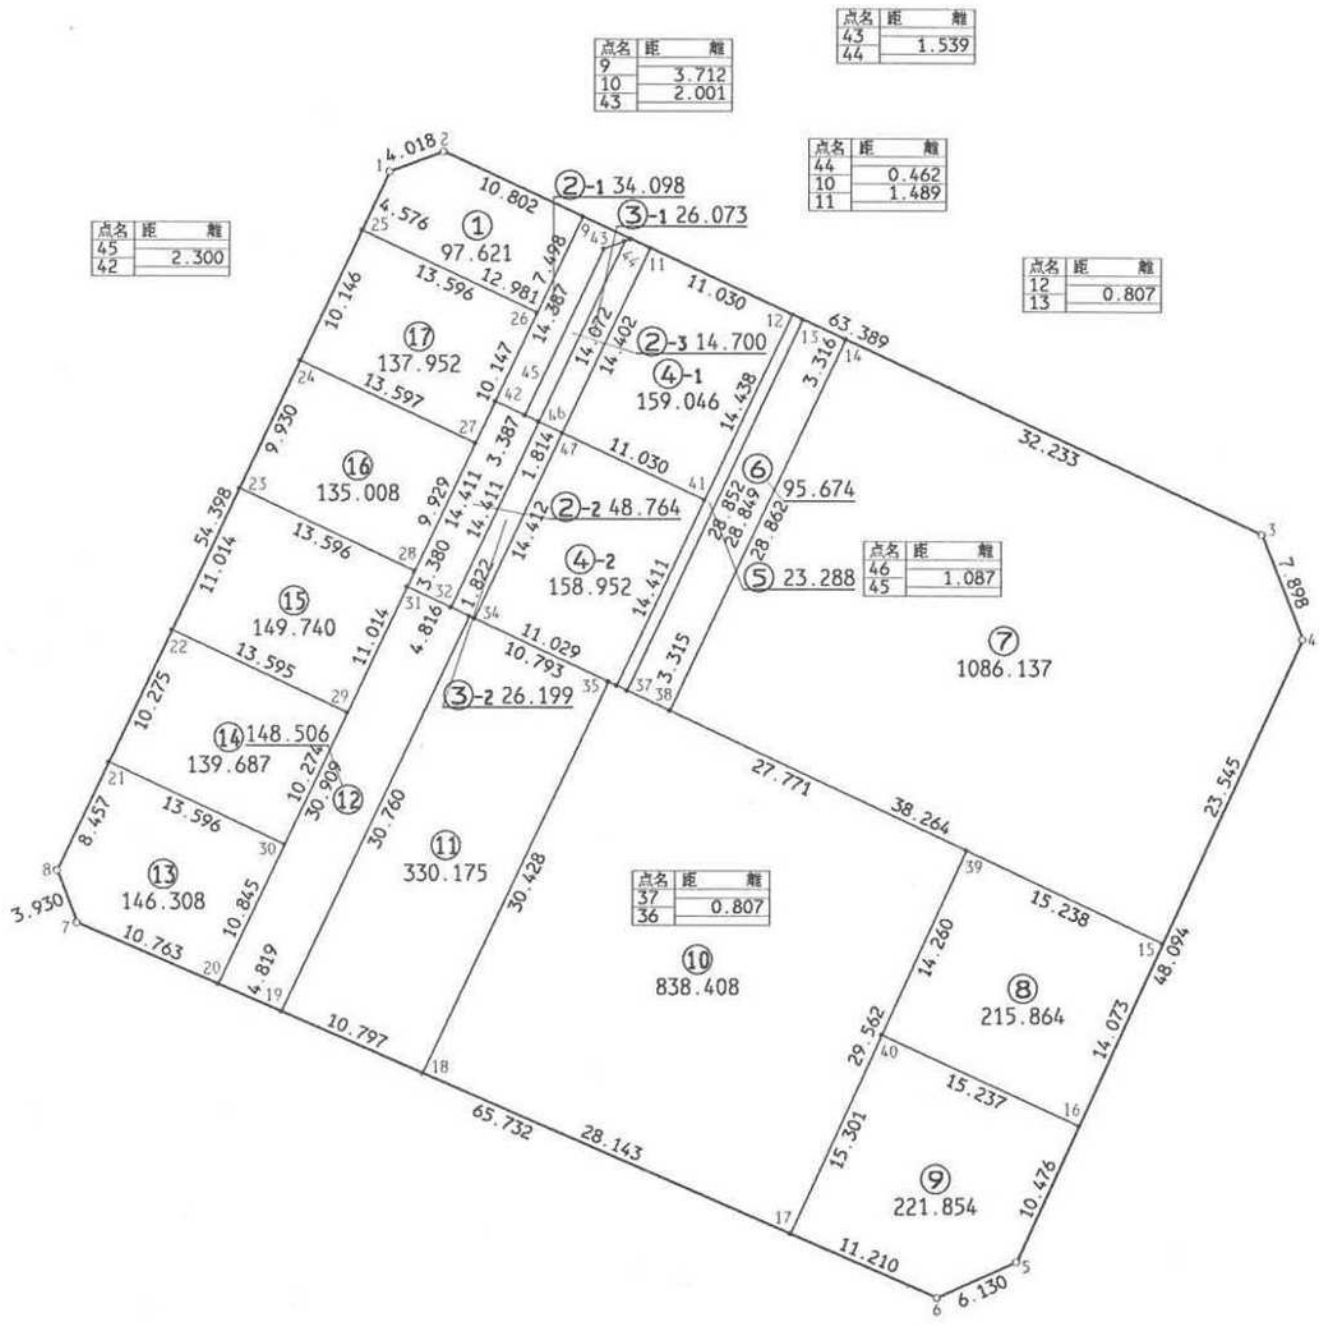

NO.	- X -	- Y -
141#1	1417.682	5368.529
141#2	421.441	367.111
141#3	478.849	393.990
141#4	481.729	401.344
141#5	461.730	445.083
141#6	456.144	447.607
141#7	395.866	421.391
141#8	394.460	417.721
141#9	431.224	371.691
141#10	434.586	373.265
141#11	435.934	373.897
141#12	445.923	378.574
141#13	446.654	378.916
141#14	449.657	380.322
141#15	471.938	422.757
141#16	466.086	435.556
141#17	445.864	443.136
141#18	420.056	431.912
141#19	410.155	427.606
141#20	405.736	425.684
141#21	398.070	410.073
141#22	402.457	400.782
141#23	407.158	390.822
141#24	411.397	381.842
141#25	415.728	372.667
141#26	428.023	378.471
141#27	423.692	387.647
141#28	419.453	396.626
141#29	414.751	406.586
141#30	410.365	415.877
141#31	418.930	397.733
141#32	421.987	399.176
141#33	423.285	399.789
141#34	423.634	399.954
141#35	433.045	404.396
141#36	433.608	404.662
141#37	434.338	405.007
141#38	437.336	406.422
141#39	458.158	416.252
141#40	452.228	429.221
141#41	439.760	391.630
141#42	425.082	384.701
141#43	432.704	373.944
141#44	434.152	373.422
141#45	427.162	385.683
141#46	428.145	386.147
141#47	429.786	386.921

現地とは必ずしも一致しないことがあります。
あくまで参考図としてご利用ください。
資料（写し）によって発生した
直接または間接の損失、損害等については
市では一切の責任を負いません。