
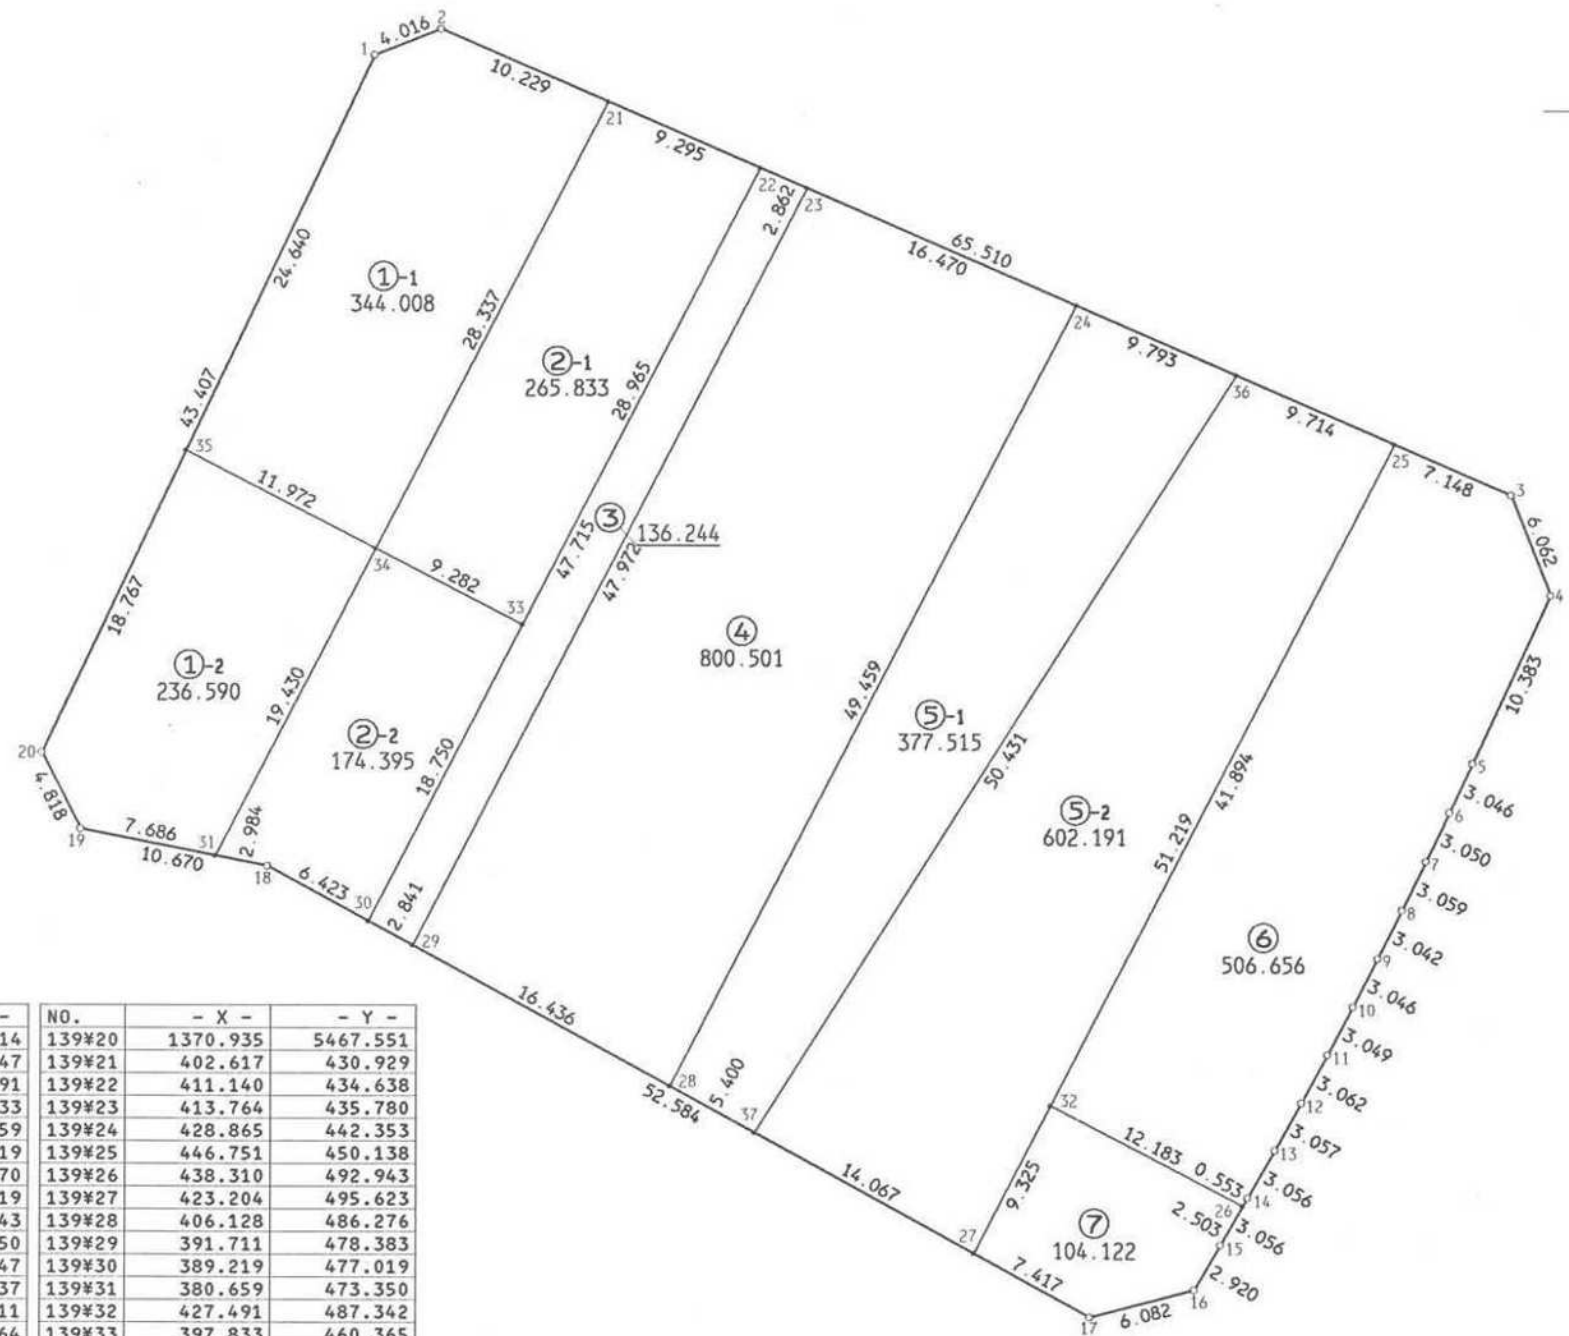


君津市 北子安 地区 画地原子

139 街区 日付 平成5年4月22日

街区面積 3548.034
合計面積 3548.055
縮尺 1:400

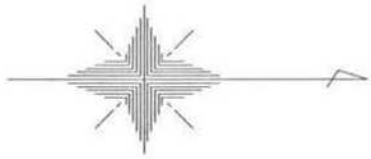

NO.	- X -	- Y -	NO.	- X -	- Y -
139#1	1389.499	5428.314	139#20	1370.935	5467.551
139#2	393.238	426.847	139#21	402.617	430.929
139#3	453.305	452.991	139#22	411.140	434.638
139#4	455.522	458.633	139#23	413.764	435.780
139#5	451.168	468.059	139#24	428.865	442.353
139#6	449.879	470.819	139#25	446.751	450.138
139#7	448.562	473.570	139#26	438.310	492.943
139#8	447.221	476.319	139#27	423.204	495.623
139#9	445.866	479.043	139#28	406.128	486.276
139#10	444.469	481.750	139#29	391.711	478.383
139#11	443.047	484.447	139#30	389.219	477.019
139#12	441.585	487.137	139#31	380.659	473.350
139#13	440.104	489.811	139#32	427.491	487.342
139#14	438.587	492.464	139#33	397.833	460.365
139#15	437.058	495.110	139#34	389.591	456.095
139#16	435.591	497.635	139#35	378.961	450.587
139#17	429.710	499.185	139#36	437.844	446.261
139#18	383.585	473.935	139#37	410.865	488.869
139#19	373.122	471.844			

現地とは必ずしも一致しないことがあります。
あくまで参考図としてご利用ください。
資料（写し）によって発生した
直接または間接の損失、損害等については
市では一切の責任を負いません。